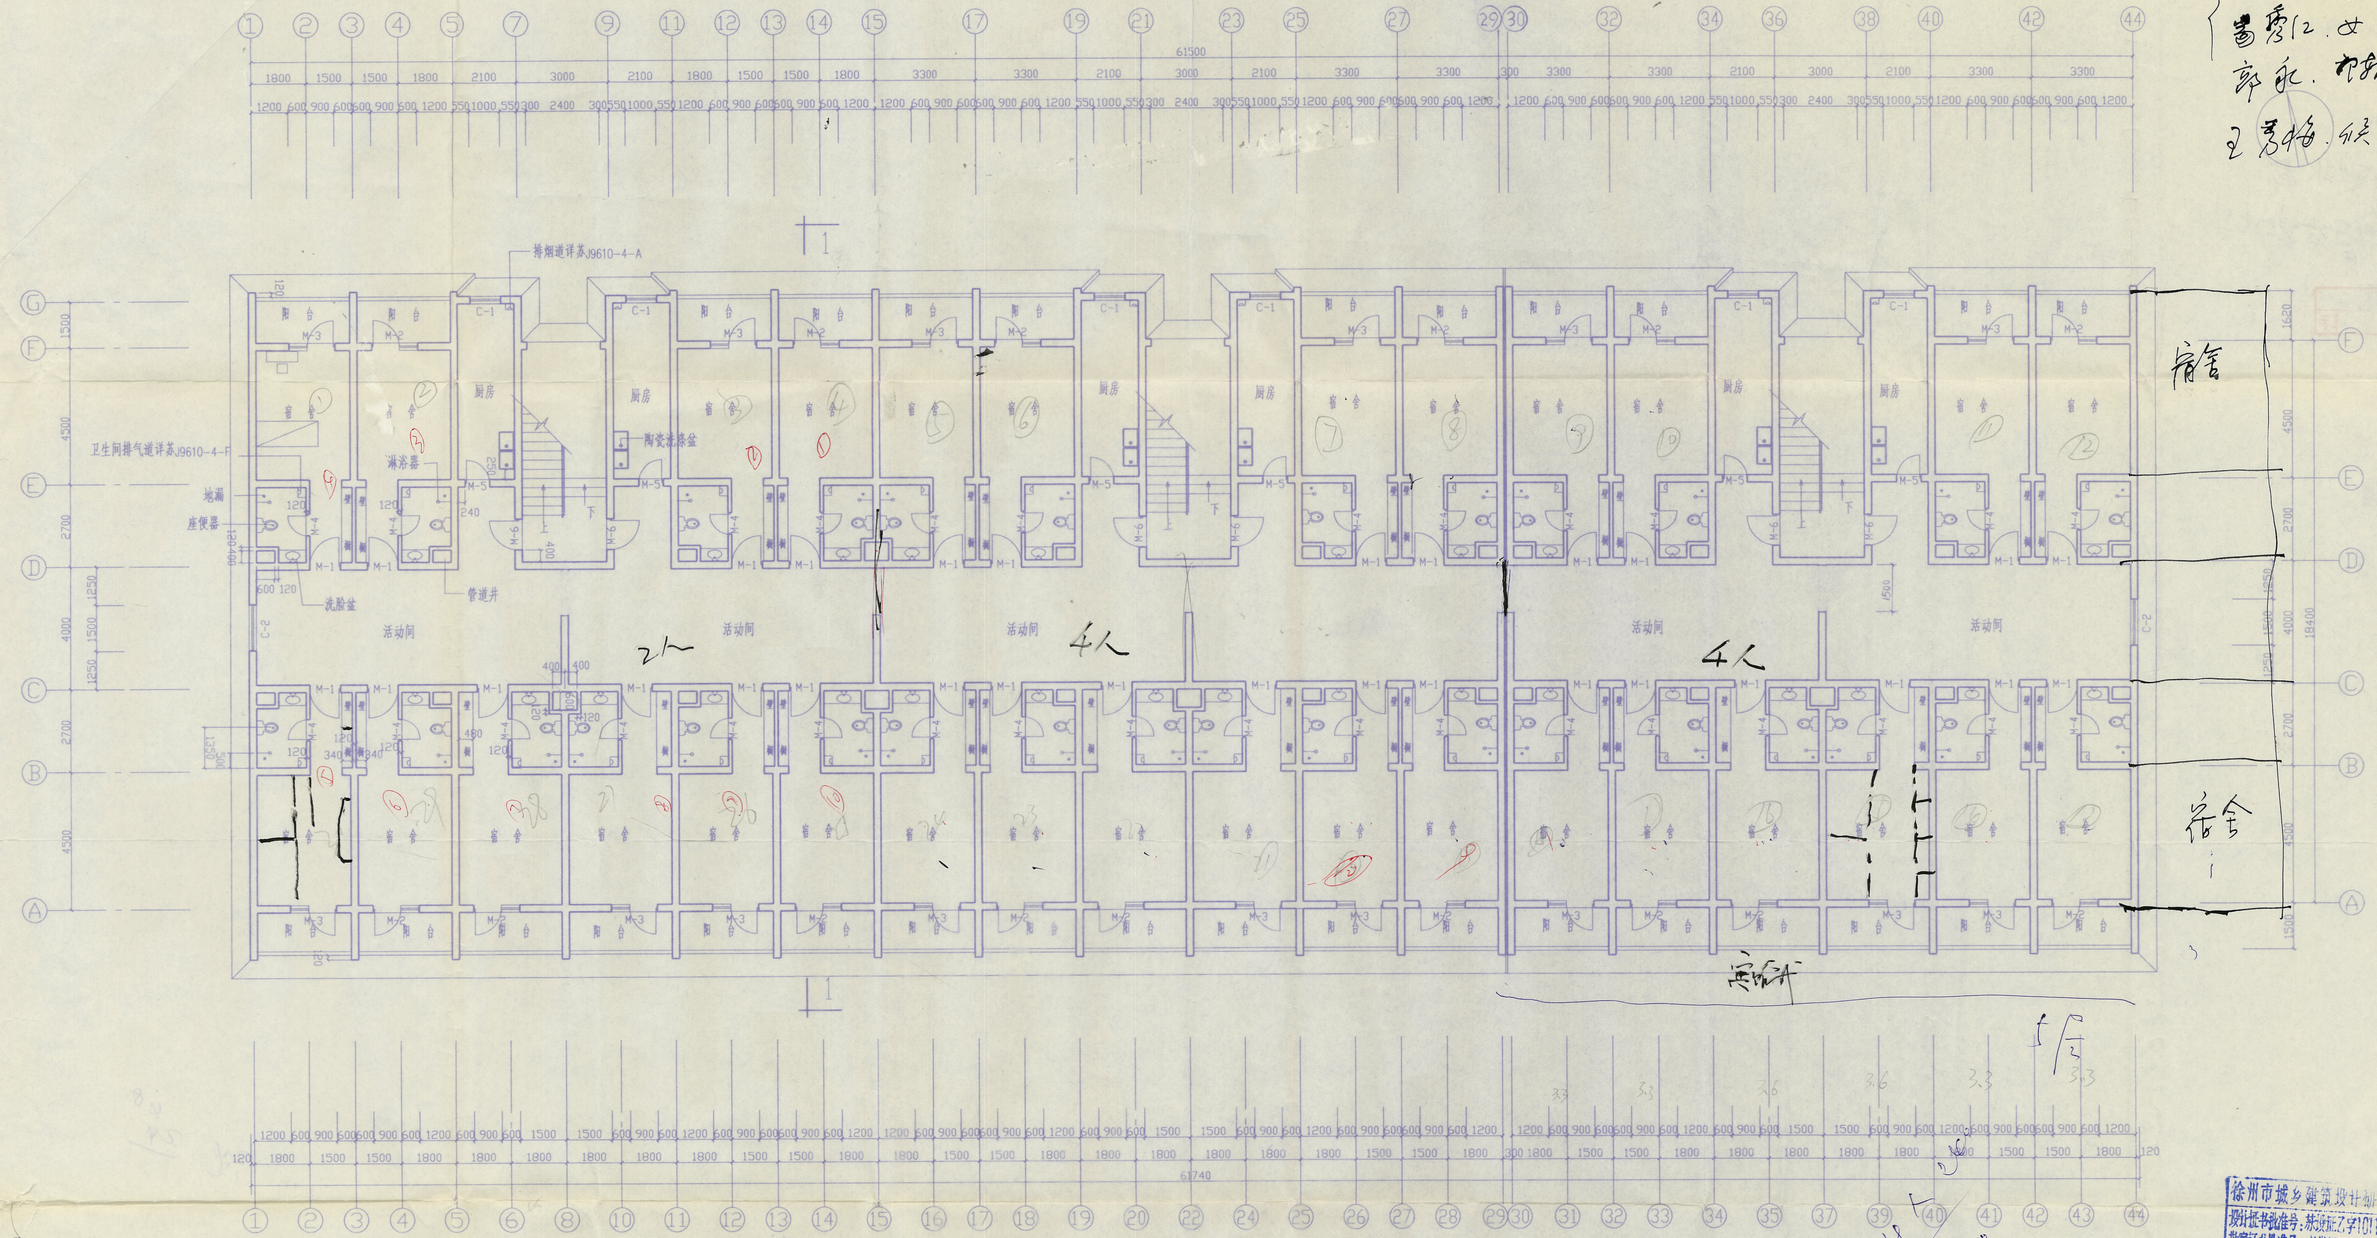

第48永
曹秀仁 女
郭永 郭[illegible]
王秀梅 侯

宽台距楼高度为900

注

1>. 窗台距楼面高度为900,
窗户,门洞尺寸除注明外均居中布置
2>. 散水宽600,做法详苏J9508-39-3
3>. 墙厚为240,120墙
4>. 构造柱设置详结构图
5>. 底层阳台做法详苏J9504-12
6>. 管道井检修门做法参苏J9507-43,具体位置详水施工图
7>. 外墙面抗震缝做法详苏J9509-48-3

一层平面图 1:100

12×5=60×4
10×6=60×4=240
10×6=60×2=120

徐州市城乡建筑设计研究院
设计证书批准号:苏设证乙字101169号
勘察证书批准号:苏勘证丁字0036号
施工图专用章

泉南14-16#

徐州市城乡建筑设计研究院 (城设证乙字1011692号)						建筑设计		专业负责人	
设计编号	工程名称	铜山房管局徐师大学生公寓新正#				结构设计		项目负责人	
[illegible]44	图纸名称	一层平面图				水卫设计		室主任	
图纸编号						暖气设计		复核	
						电气设计		审核	
03	单位	MM	日期	2001,8	制图	煤气设计		院长	