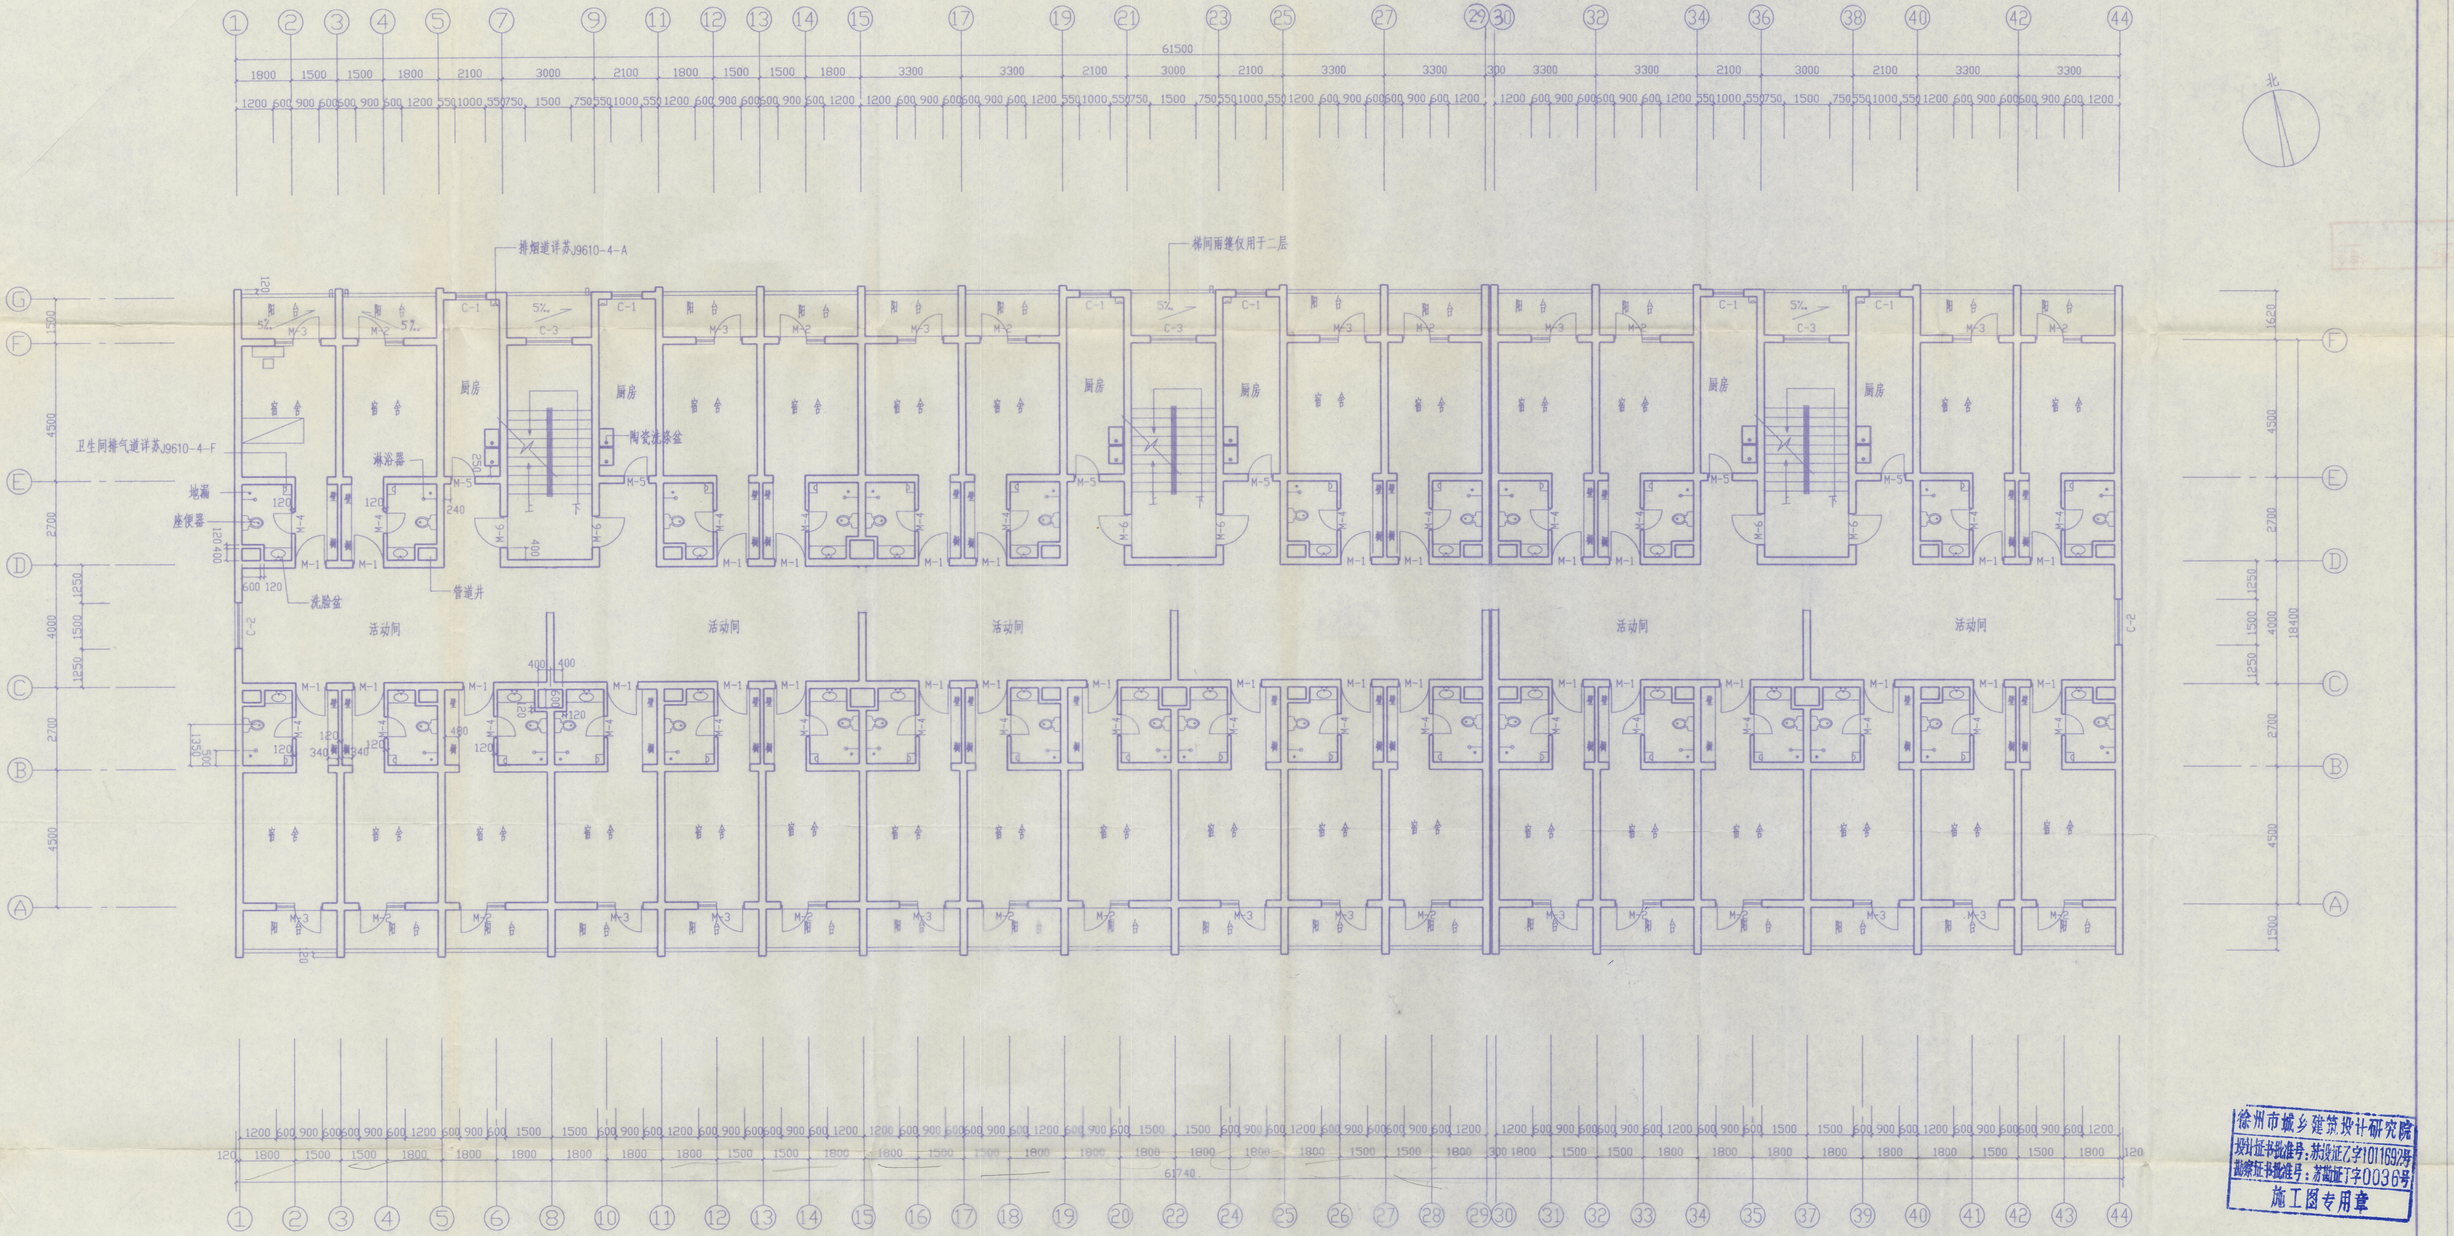

二～六层平面图 1:100

注:

1>. 窗台距楼面高度为900,
窗户,门洞尺寸除注明外均居中布置

2>. 墙厚为240,120墙

3>. 构造柱设置详结构图

4>. 管道井检修门做法参苏J9507-43,具体位置详水施工图

5>. 外墙面抗震缝做法详苏J9509-48-3

徐州市城乡建筑设计研究院
设计证书批准号:苏设证乙字1011692号
勘察证书批准号:苏勘证丁字0036号
施工图专用章

徐州市城乡建筑设计研究院 (城设证乙字1011692号)							建筑设计		专业负责人
							结构设计		项目负责人
设计编号	工程名称	铜山房管局徐师大学生公寓新正					水卫设计		室主任
CX200144	图纸名称	二～六层平面图					暖气设计		复核
图纸编号							电气设计		审核
J 04	单位 MM	日期 2001,8	制图				煤气设计		院长