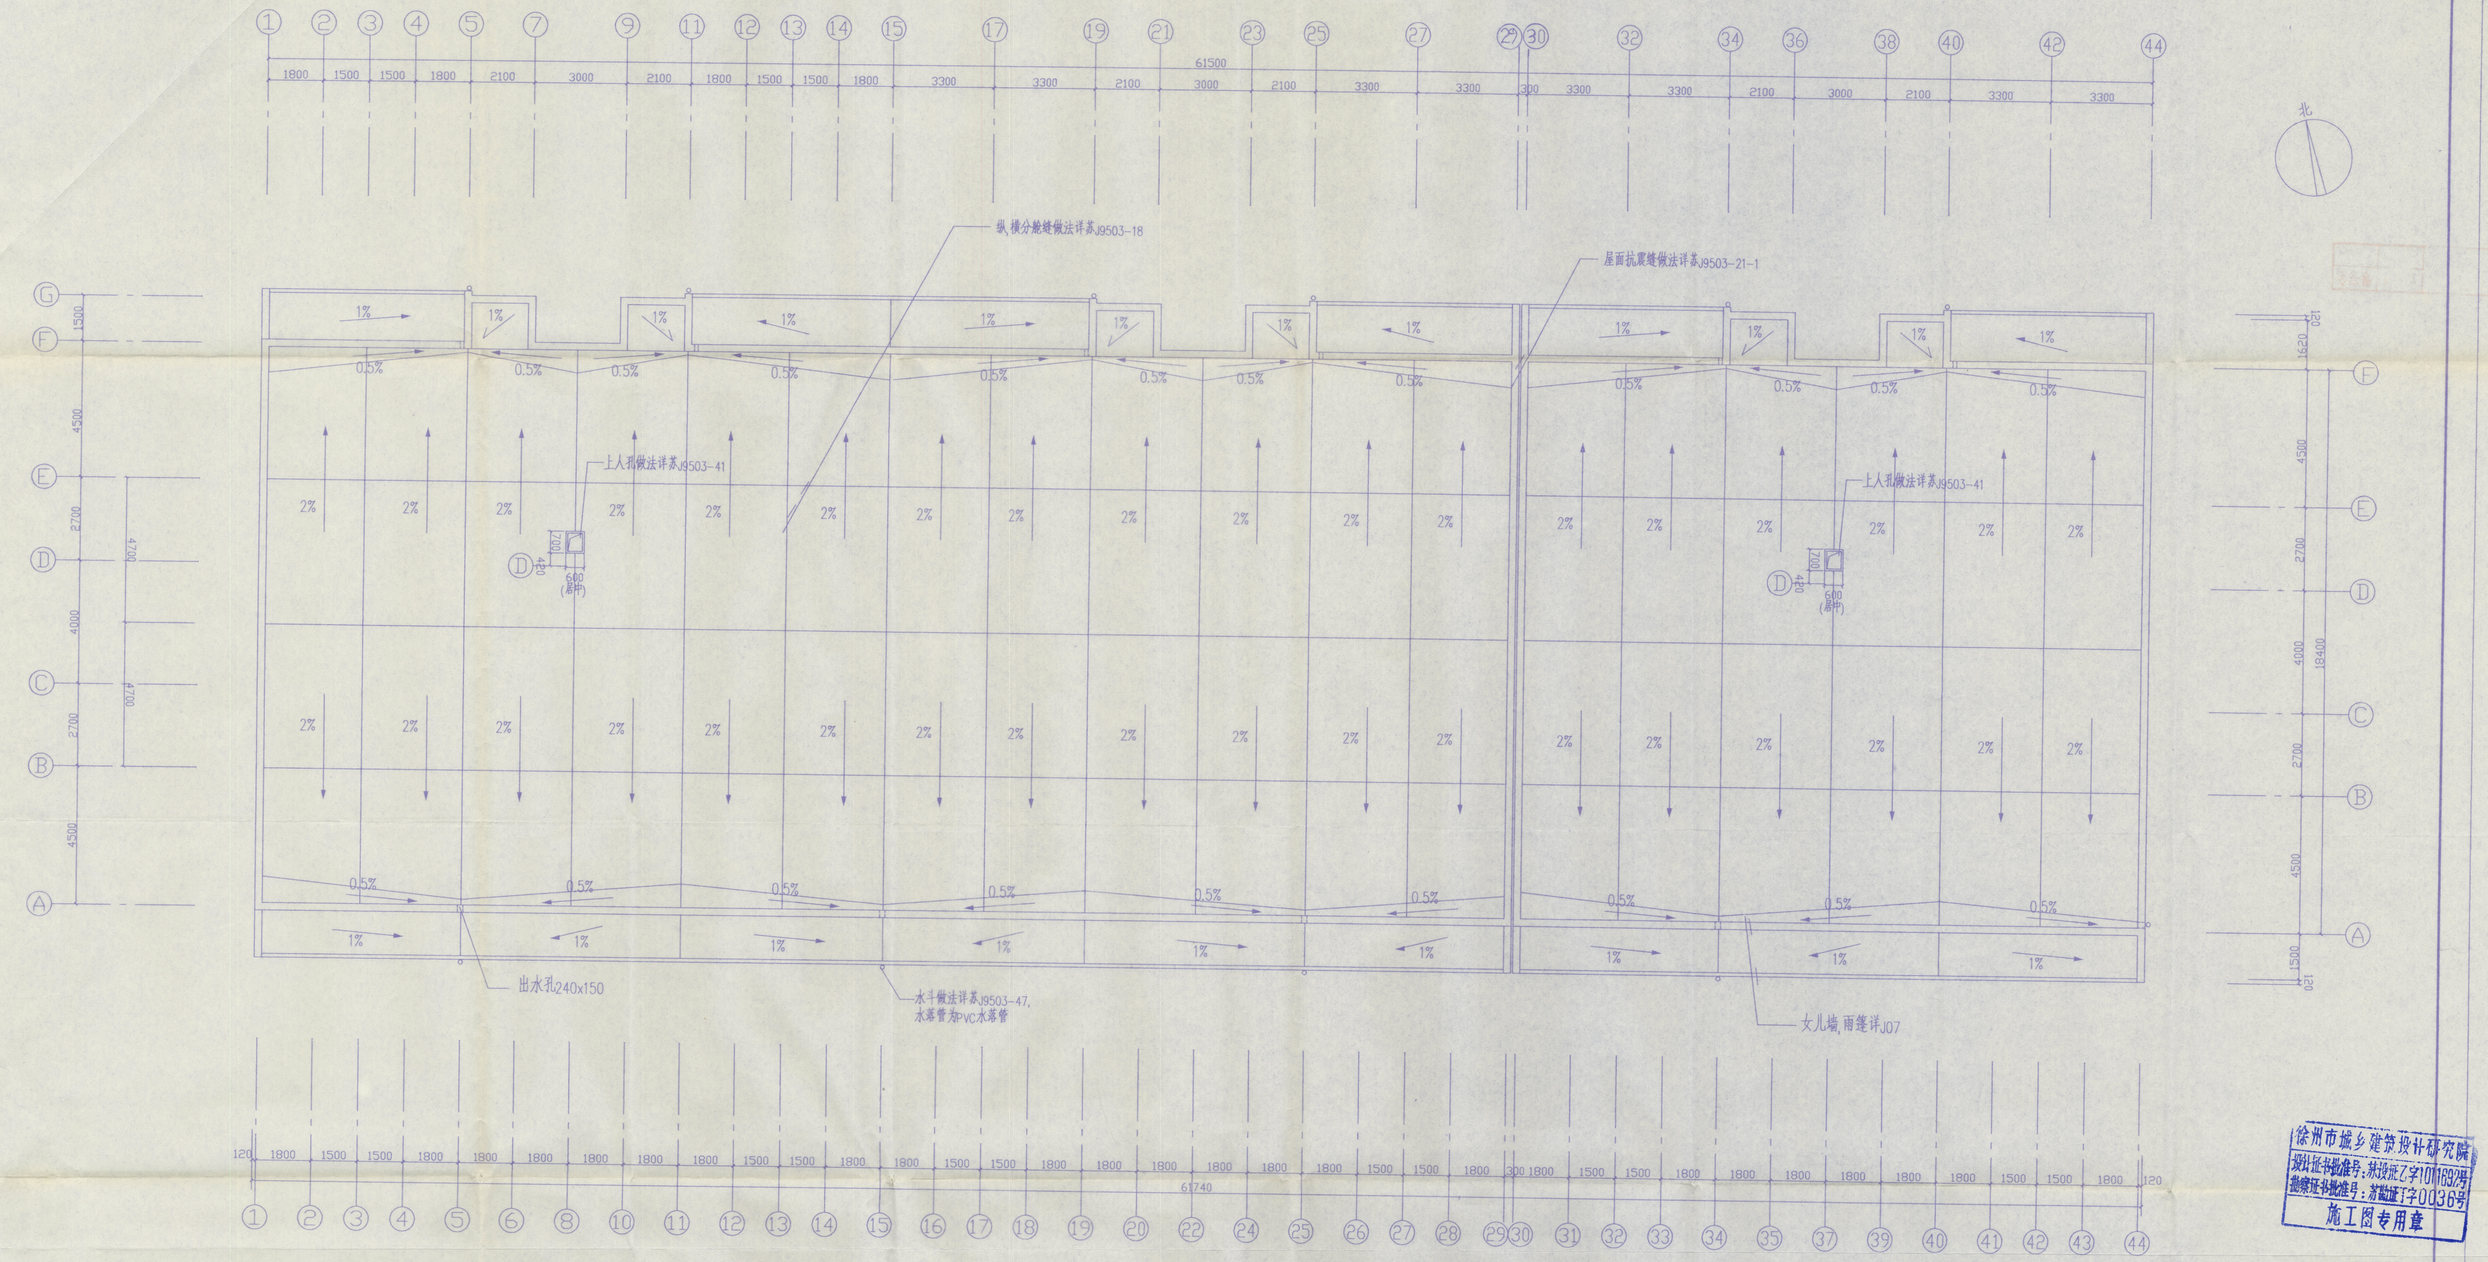

屋面排水及分舱缝布置平面图 1:100

徐州市城乡建筑设计研究院 (城设证乙字1011692号)								建筑设计		专业负责人	
								结构设计		项目负责人	
设计编号		工程名称		铜山房管局徐师大学生公寓新正#				水卫设计		室主任	
CX200144		图纸名称		屋面排水及分舱缝布置平面图				暖气设计		复核	
图纸编号								电气设计		审核	
J	05	单位	MM	日期	2001,8	制图		煤气设计		院长	

徐州市城乡建筑设计研究院
设计证书批准号：苏设证乙字1011692号
勘察证书批准号：苏勘证丁字0036号
施工图专用章