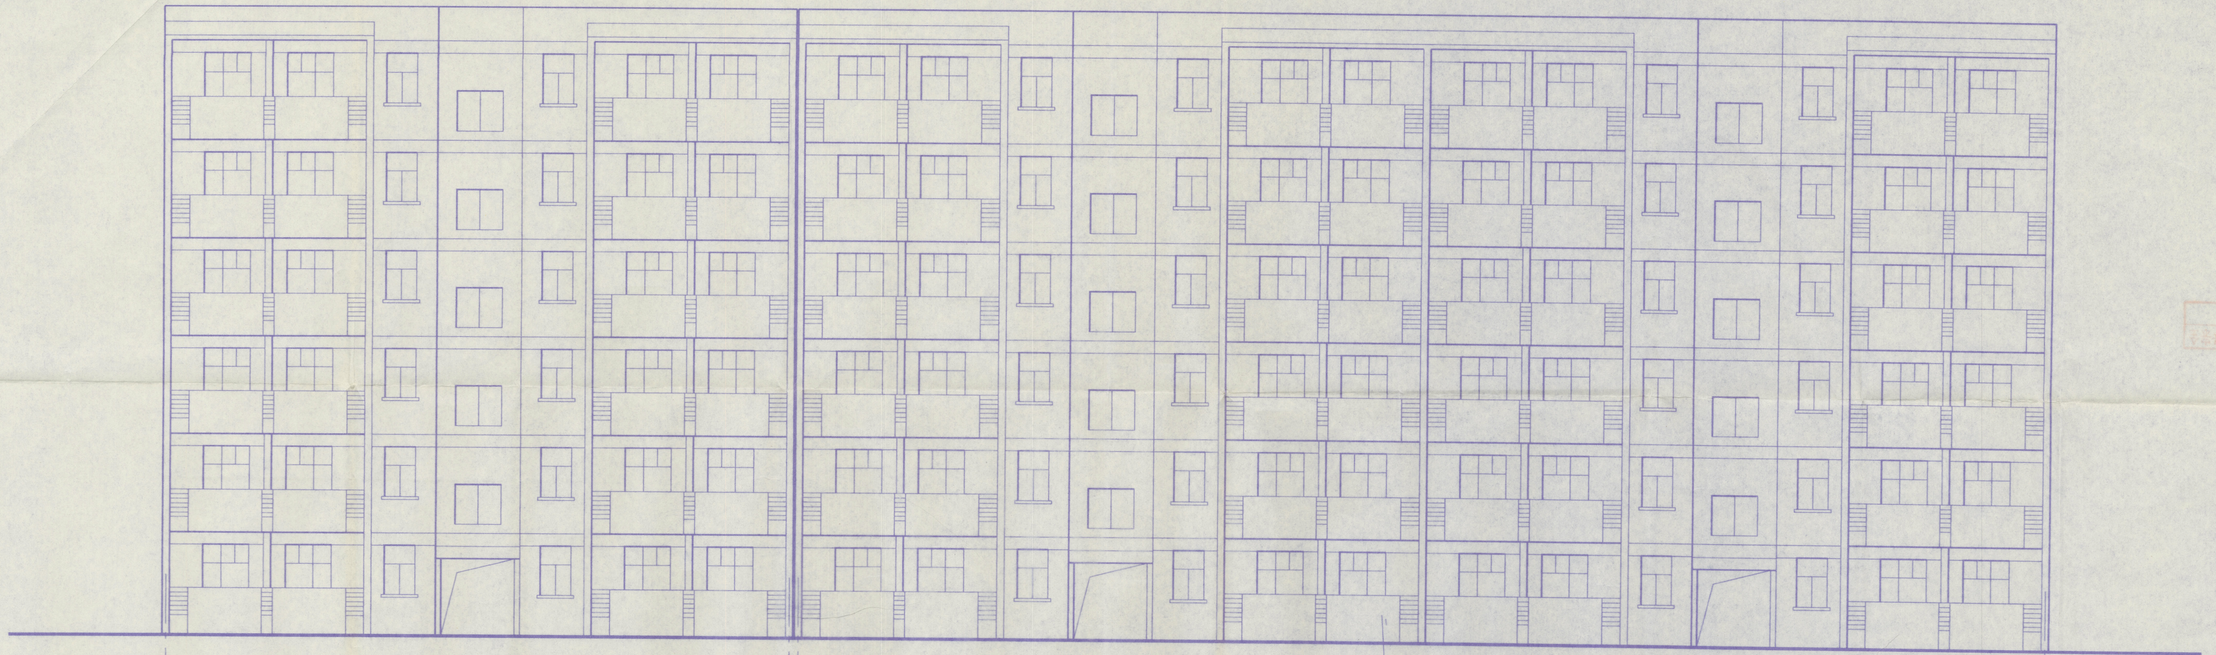

北立面图 1:100

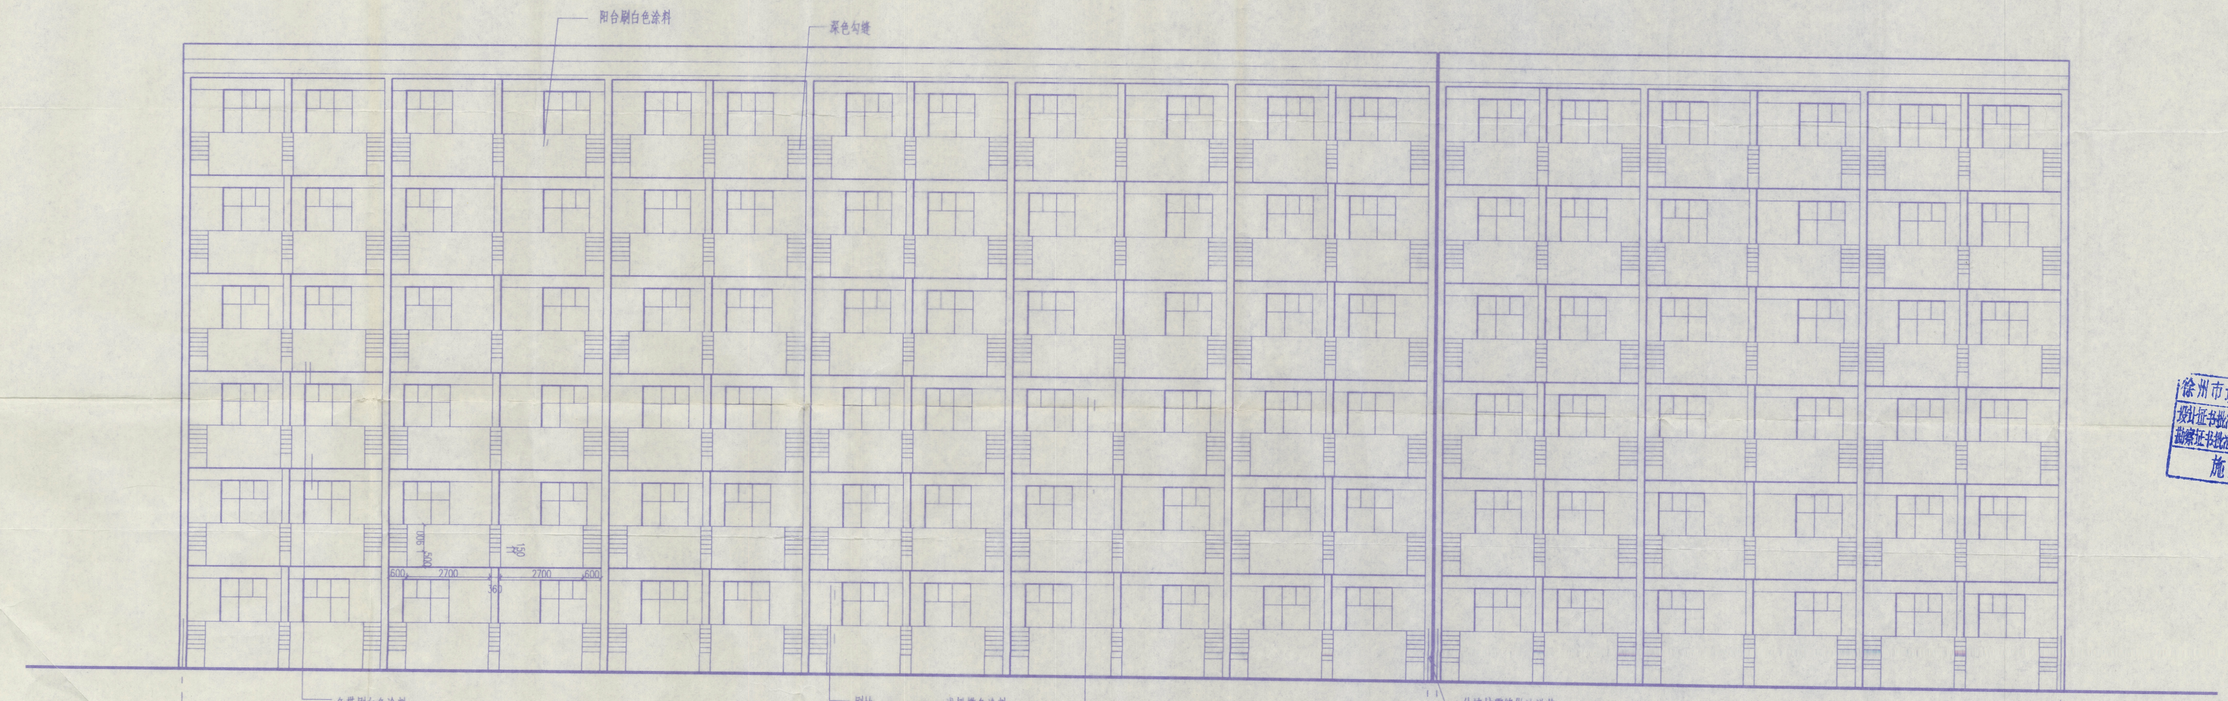

南立面图 1:100

徐州市城乡建筑设计研究院
设计证书批准号：苏设证乙字1011692号
勘察证书批准号：苏勘证丁字0036号
施工图专用章

徐州市城乡建筑设计研究院（城设证乙字1011692号）							建筑设计		专业负责		
							结构设计		项目负责		
设计编号	工程名称	铜山房管局徐师大学生公寓新区					水卫设计		室主任		
CX200144	图纸名称	南立面图 北立面图					暖气设计		复核		
图纸编号							电气设计		审核		
J	06	单位	MM	日期	2001,8	制图	煤气设计		院长		