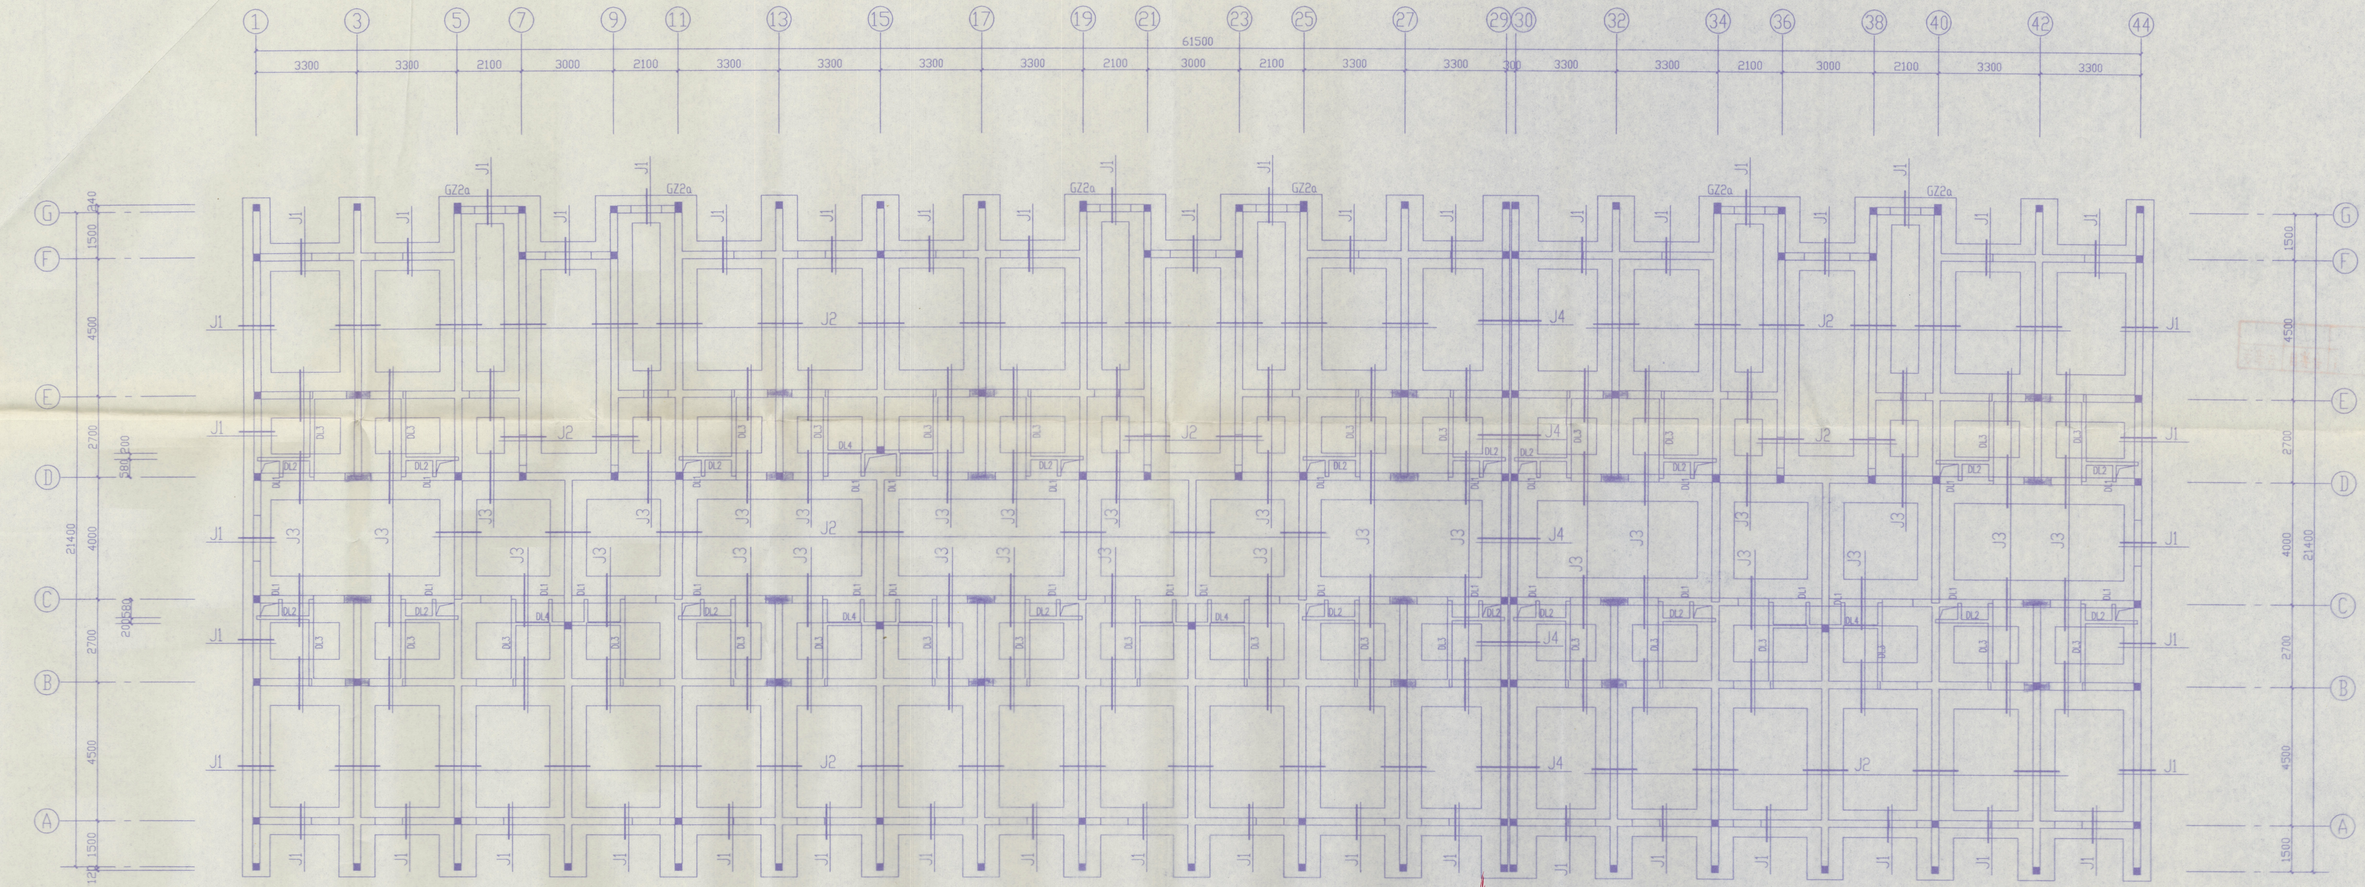

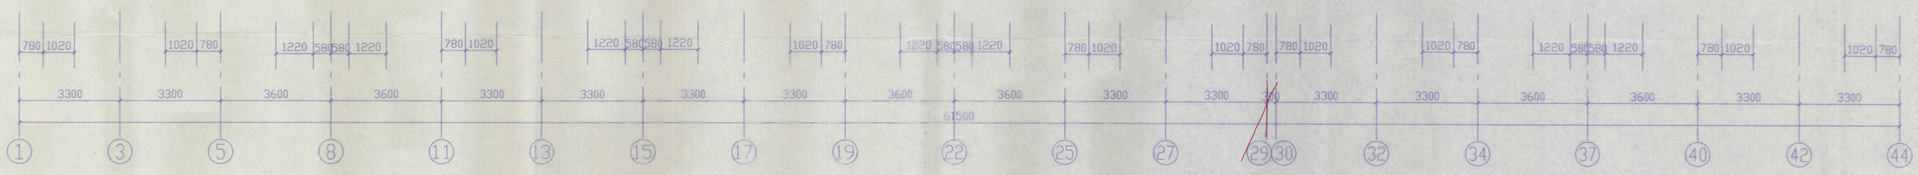

基础结构平面图 1:100

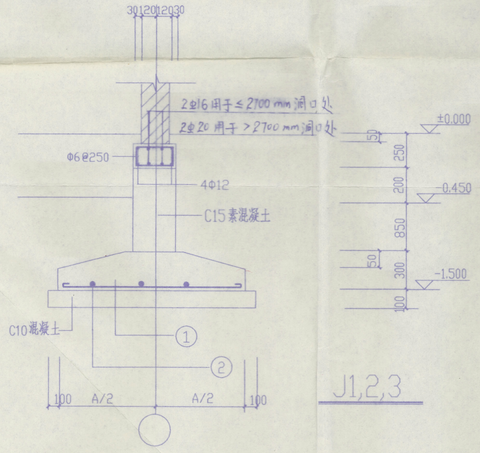

J1,2,3

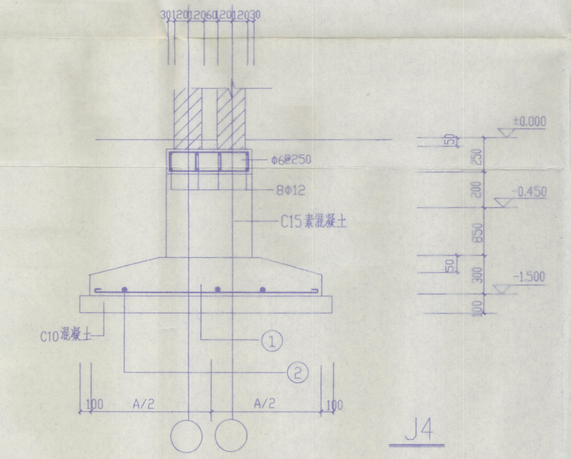

J4

编号	A	①	②	备注
J1	900	Φ8@200	Φ6@200	
J2	1200	Φ10@150	Φ6@200	
J3	1500	Φ12@180	Φ8@200	
J4	1800	Φ12@160	Φ8@200	

说明:

1. ±0.000 标高详见总平面.
2. 基础部分混凝土等级除注明外均为C20. II级钢筋.
3. 基槽应挖至基岩, 基槽挖好后请通知勘探人员和设计人员共同验槽.
4. 基槽局部加深处, 用毛石混凝土回选, 混凝土为C15, 且毛石不得大于150.
5. 地圈梁构造大样参照XK-1图集. 各构造柱及混凝土墙钢筋应伸至基础板底并加直钩100, 钢筋锚固长度为35d.
6. 地梁长度每边过洞口300, 且在支座处锚固长度为40d.
7. 土建施工应与水电施工密切配合, 做好预埋和孔洞预留工作.
8. DL1,DL2,DL3,DL4上口标高为-0.450, 其断面及配筋同L1,L2,L3,L4.
9. 涂混凝土结构构件不得采用含氯盐的外加剂.

中华人民共和国一级注册结构工程师
姓名: 魏 继 杰
注册号: 1011692-S003
有效期: 至2002年12月

徐州市城乡建筑设计研究院
院长设计自审专用章
签发人: 年 月 日

徐州市城乡建筑设计研究院
(建设证乙字1011692号)

设计编号	工程名称	铜山房管局徐师大学生公寓新区	建筑设计	魏继杰	专业负责	魏继杰
CX200144	图纸名称	基础结构平面图	结构设计	刘旭林	项目负责人	
图纸编号			水卫设计		室主任	魏继杰
G 01	单位 MM	日期 2001.8 制图 刘	暖气设计		复核	
			电气设计	梁伯申	审核	魏继杰
			煤气设计		院长	魏继杰

徐州市城乡建筑设计研究院
(施设证乙字1011692号)
勘察证书批准号: 苏勘证字00036号
施工图专用章