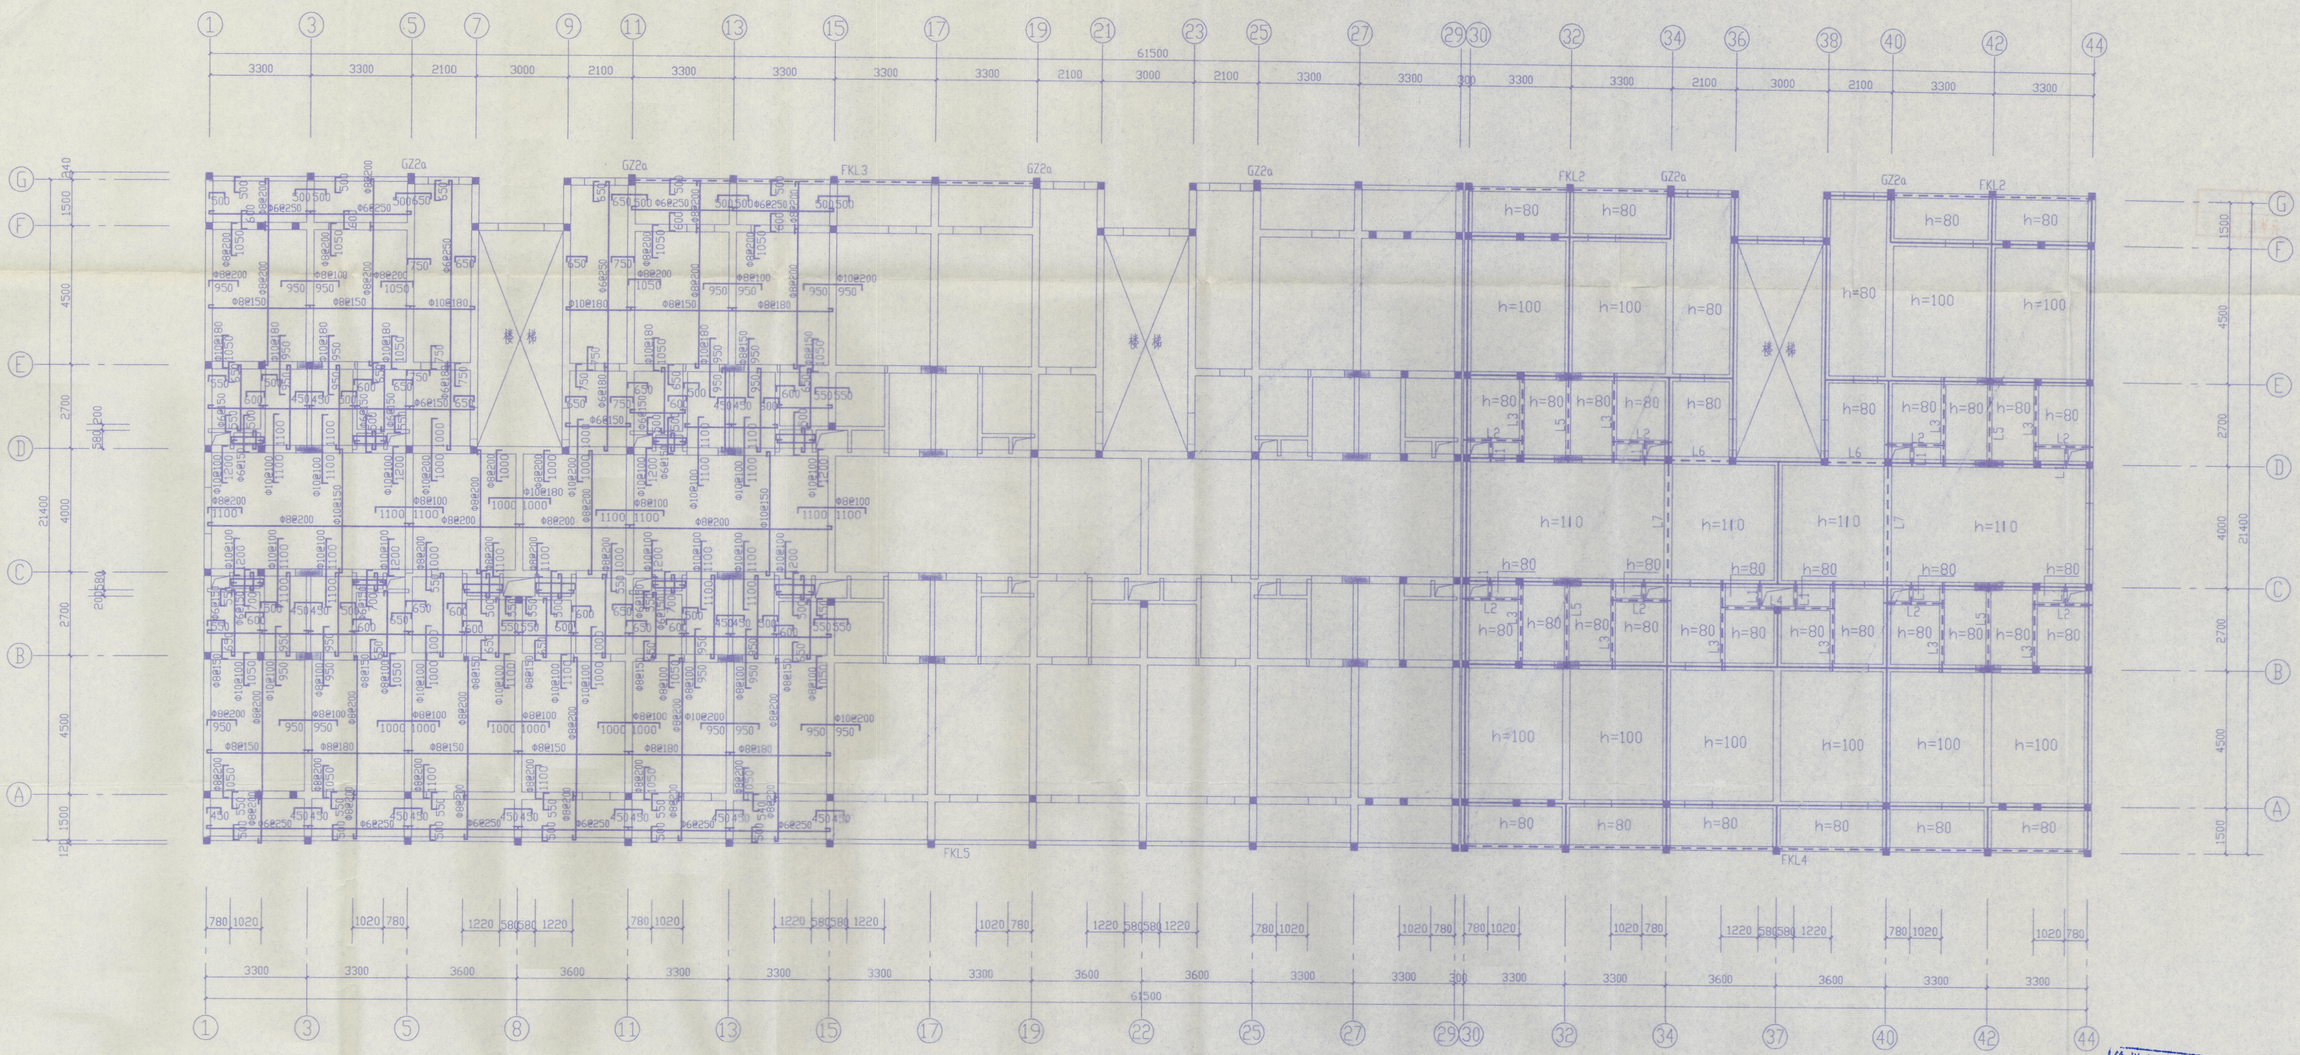


六层楼面结构平面图 1:100

注:1.图中未注明钢筋为Φ6@200
2.15-29轴板配筋同1-15轴反
3.30-37轴板配筋同1-8轴
4.37-44轴板配筋同1-8轴反
5.除注明外1-15轴板厚、圈梁及梁布置同30-44轴
6.除注明外15-29轴板厚、圈梁及梁布置同30-44轴
7.新增构造柱为抗震柱(GZ1a),从六层楼面生根,锚固于屋面圈梁,锚固长度为35d.

徐州市城乡建筑设计研究院
设计证书批准号:苏设证乙字1011692号
勘察证书批准号:苏勘证丁字0036号
施工图专用章

| 徐州市城乡建筑设计研究院 (建设证乙字1011692号) | | | | | | | 建筑设计 | | 专业负责人 | |
|---|---|---|---|---|---|---|---|---|---|---|
| | | | | | | | 结构设计 | | 项目负责人 | |
| 设计编号 | 工程名称 | 铜山房管局徐师大学生公寓新区 | | | | | 水卫设计 | | 室主任 | |
| CX200144 | 图纸名称 | 六层楼面结构平面图 | | | | | 暖气设计 | | 复核 | |
| 图纸编号 | | | | | | | 电气设计 | | 审核 | |
| G | 04 | 单位 | MM | 日期 | 2001.8 | 制图 | 刘 | 煤气设计 | | 院长 |