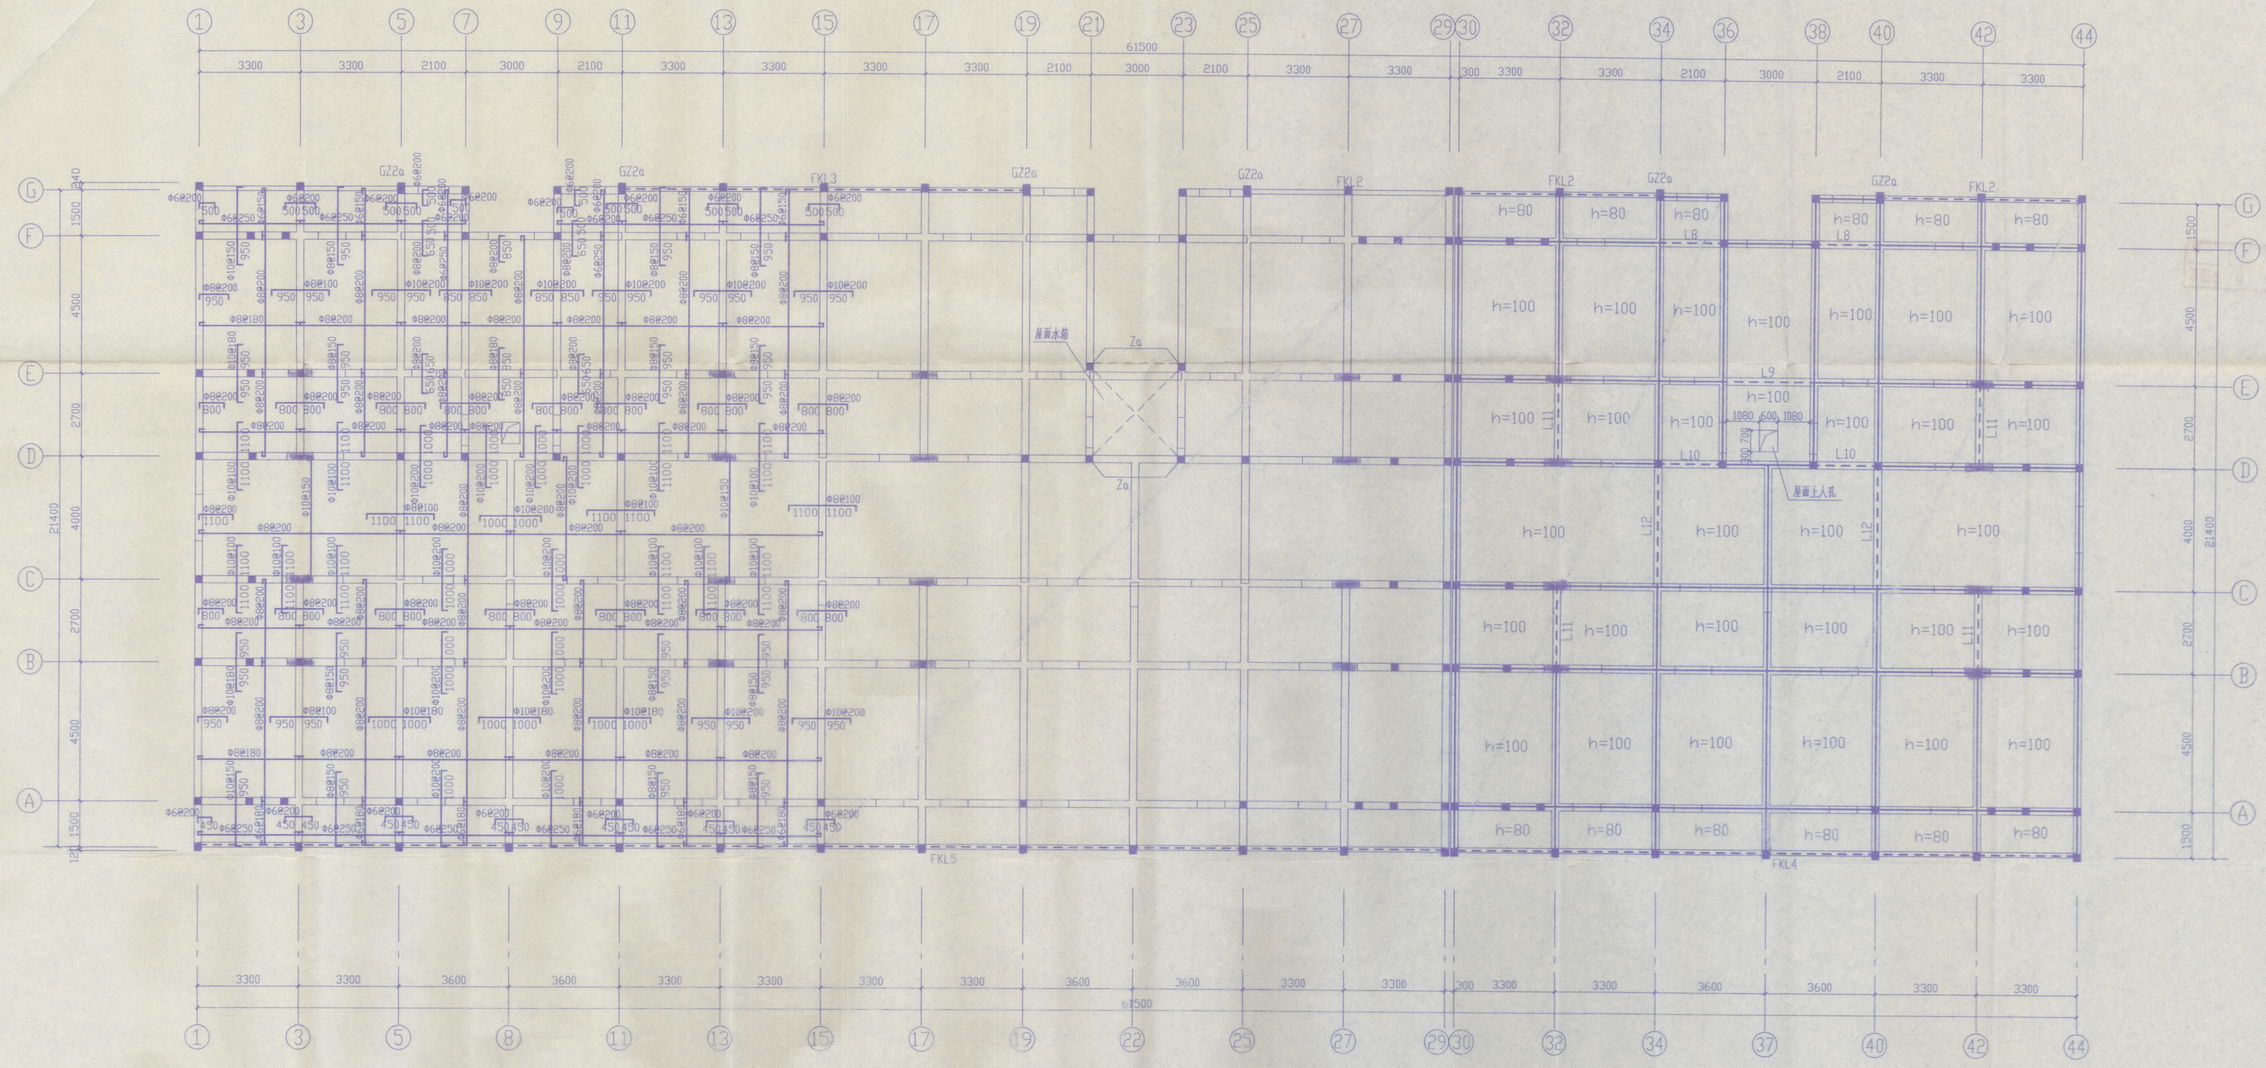

屋面结构平面图 1:100

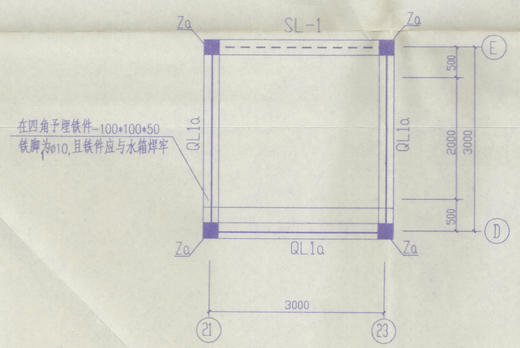

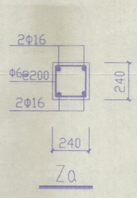

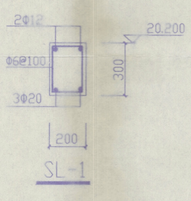

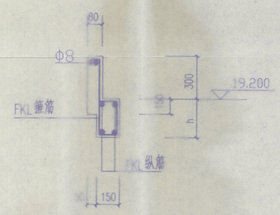

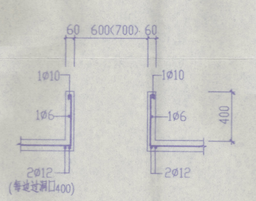

出屋面上人孔配筋 1:25

注:水箱自重为10T,水箱四角各采用2Φ12与屋面可靠连接.

阳台雨篷大样

注:1.15-29轴板配筋同1-15轴反
2.30-37轴板配筋同1-8轴
3.36-44轴板配筋同7-15轴反
4.1-15轴板厚及圈梁布置同30-44轴
5.15-29轴板厚及圈梁布置同30-44轴
6.新增构造柱Za,生根于屋面圈梁,锚固长度为35d

徐州市城乡建筑设计研究院
设计证书批准号:苏设证乙字1011692号
勘察证书批准号:苏勘证丁字0036号
施工图专用章

徐州市城乡建筑设计研究院 (城设证乙字1011692号)								建筑设计		专业负责人	
								结构设计		项目负责人	
设计编号	工程名称	铜山房管局徐师大学生公寓新汇#						水卫设计		室主任	
CX200144	图纸名称	屋面结构平面图						暖气设计		复核	
图纸编号								电气设计		审核	
G	05	单位	MM	日期	2001.8	制图	刘	煤气设计		院长	