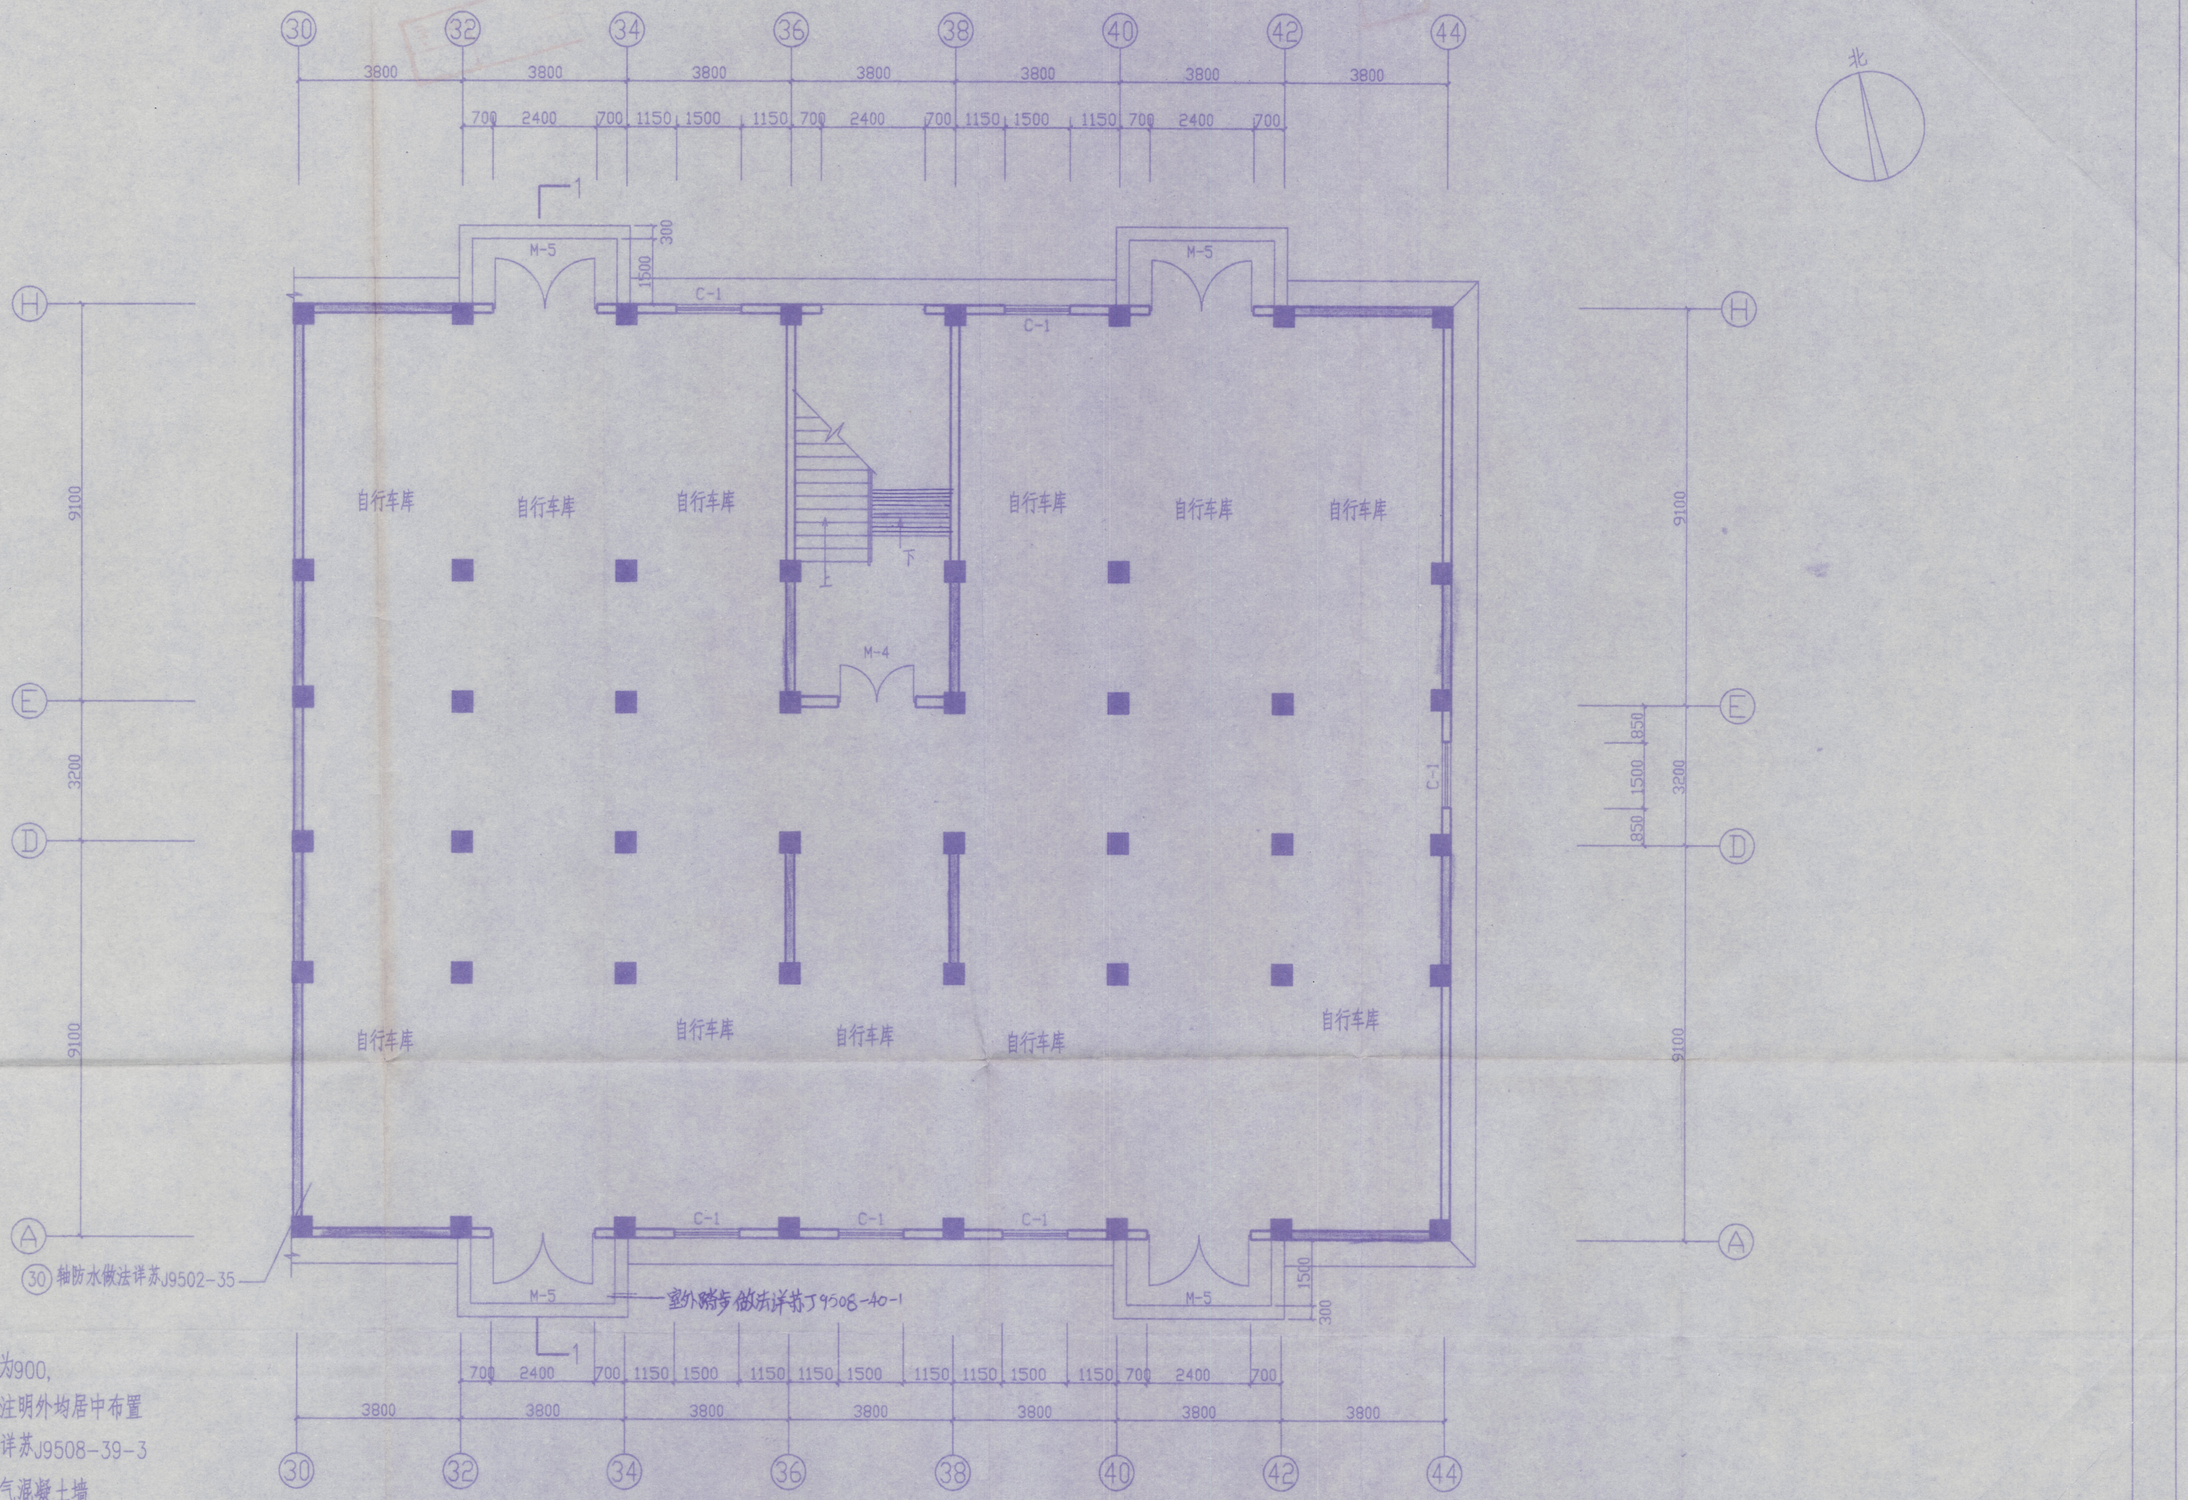

注

1>. 窗台距楼面高度为900,
窗户,门洞尺寸除注明外均居中布置

2>. 散水宽600, 做法详苏J9508-39-3

3>. 墙厚为200厚加气混凝土墙

4>. 柱子尺寸详结构图

一层平面图

1:100

徐州市城乡建筑设计研究院 (建设证乙字1011692号)								建筑设计		专业负责人	
								结构设计		项目负责人	
设计编号	工程名称	铜山房管局徐师大学生公寓新E#(东)						水卫设计		专业主任	
CX200144	图纸名称	一层平面图						暖气设计		复核	
图纸编号								电气设计	赵丽丽	审核	
J	03	单位	MM	日期	2001.10	钢图	层	煤气设计		院长	