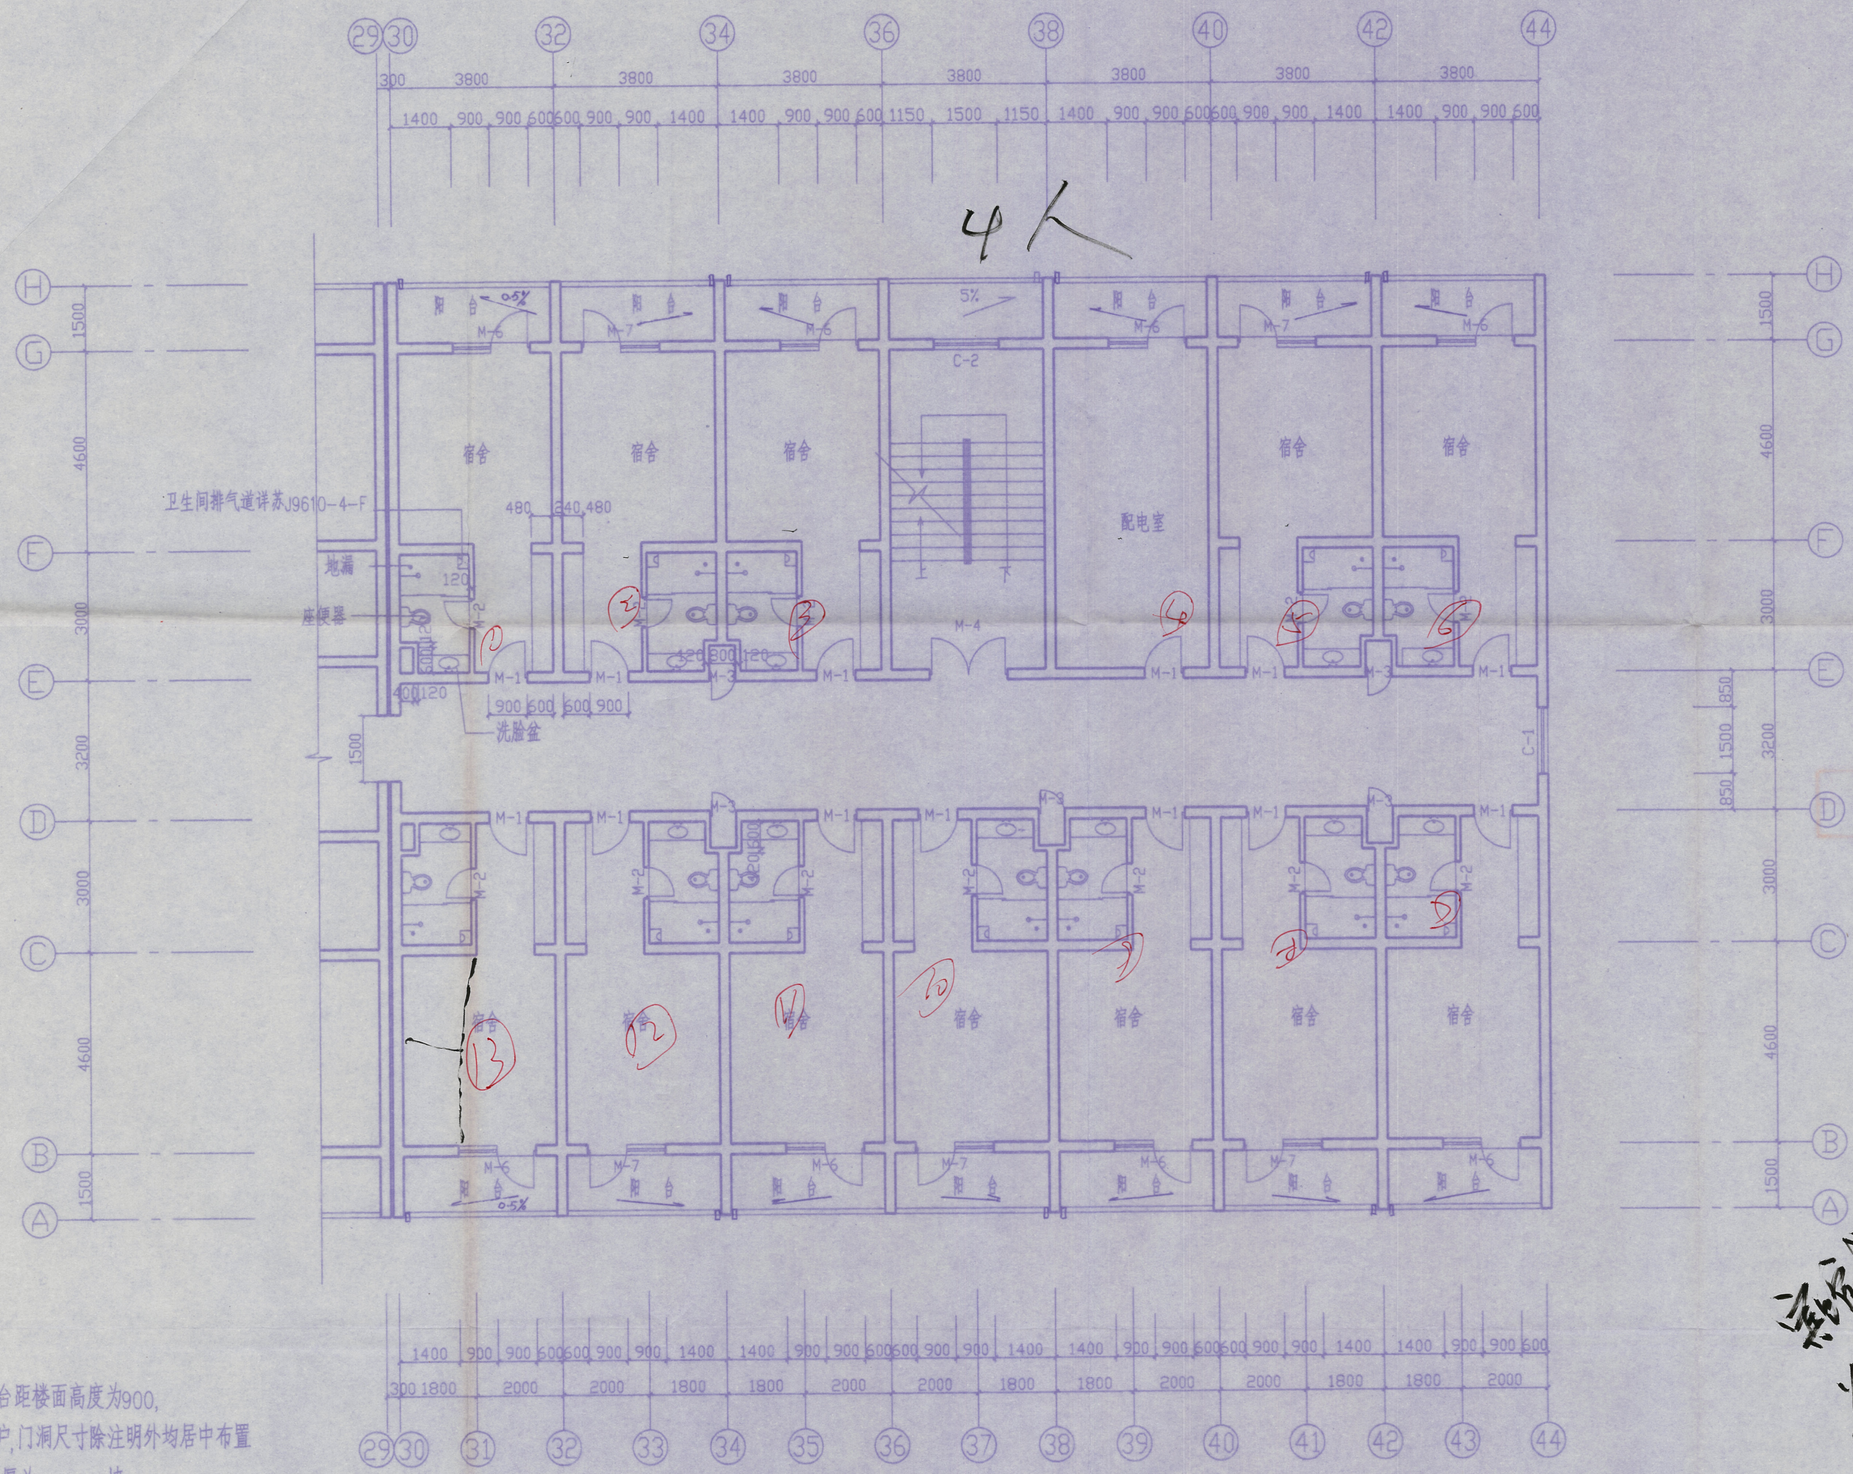

注

1>. 窗台距楼面高度为900,
窗户,门洞尺寸除注明外均居中布置

2>. 墙厚为240,120墙

3>. 构造柱设置详结构图

4>. 管道井检修门做法参苏J9507-43,具体位置详水施工图

5>. 外墙面抗震缝做法详苏J9509-48-3

二～六层平面图 1:100

徐州市城乡建筑设计研究院 (城设证乙字1011692号)							建筑设计		专业负责人
							结构设计		专业负责人
设计编号	工程名称	铜山房管局徐师大学生公寓新E#(东)					水卫设计		室主任
CX200144	图纸名称	二～六层平面图					暖气设计		复核
图纸编号							电气设计	赵丽丽	审核
J 04	单位 MM	日期	2001.10	制图			煤气设计		院长