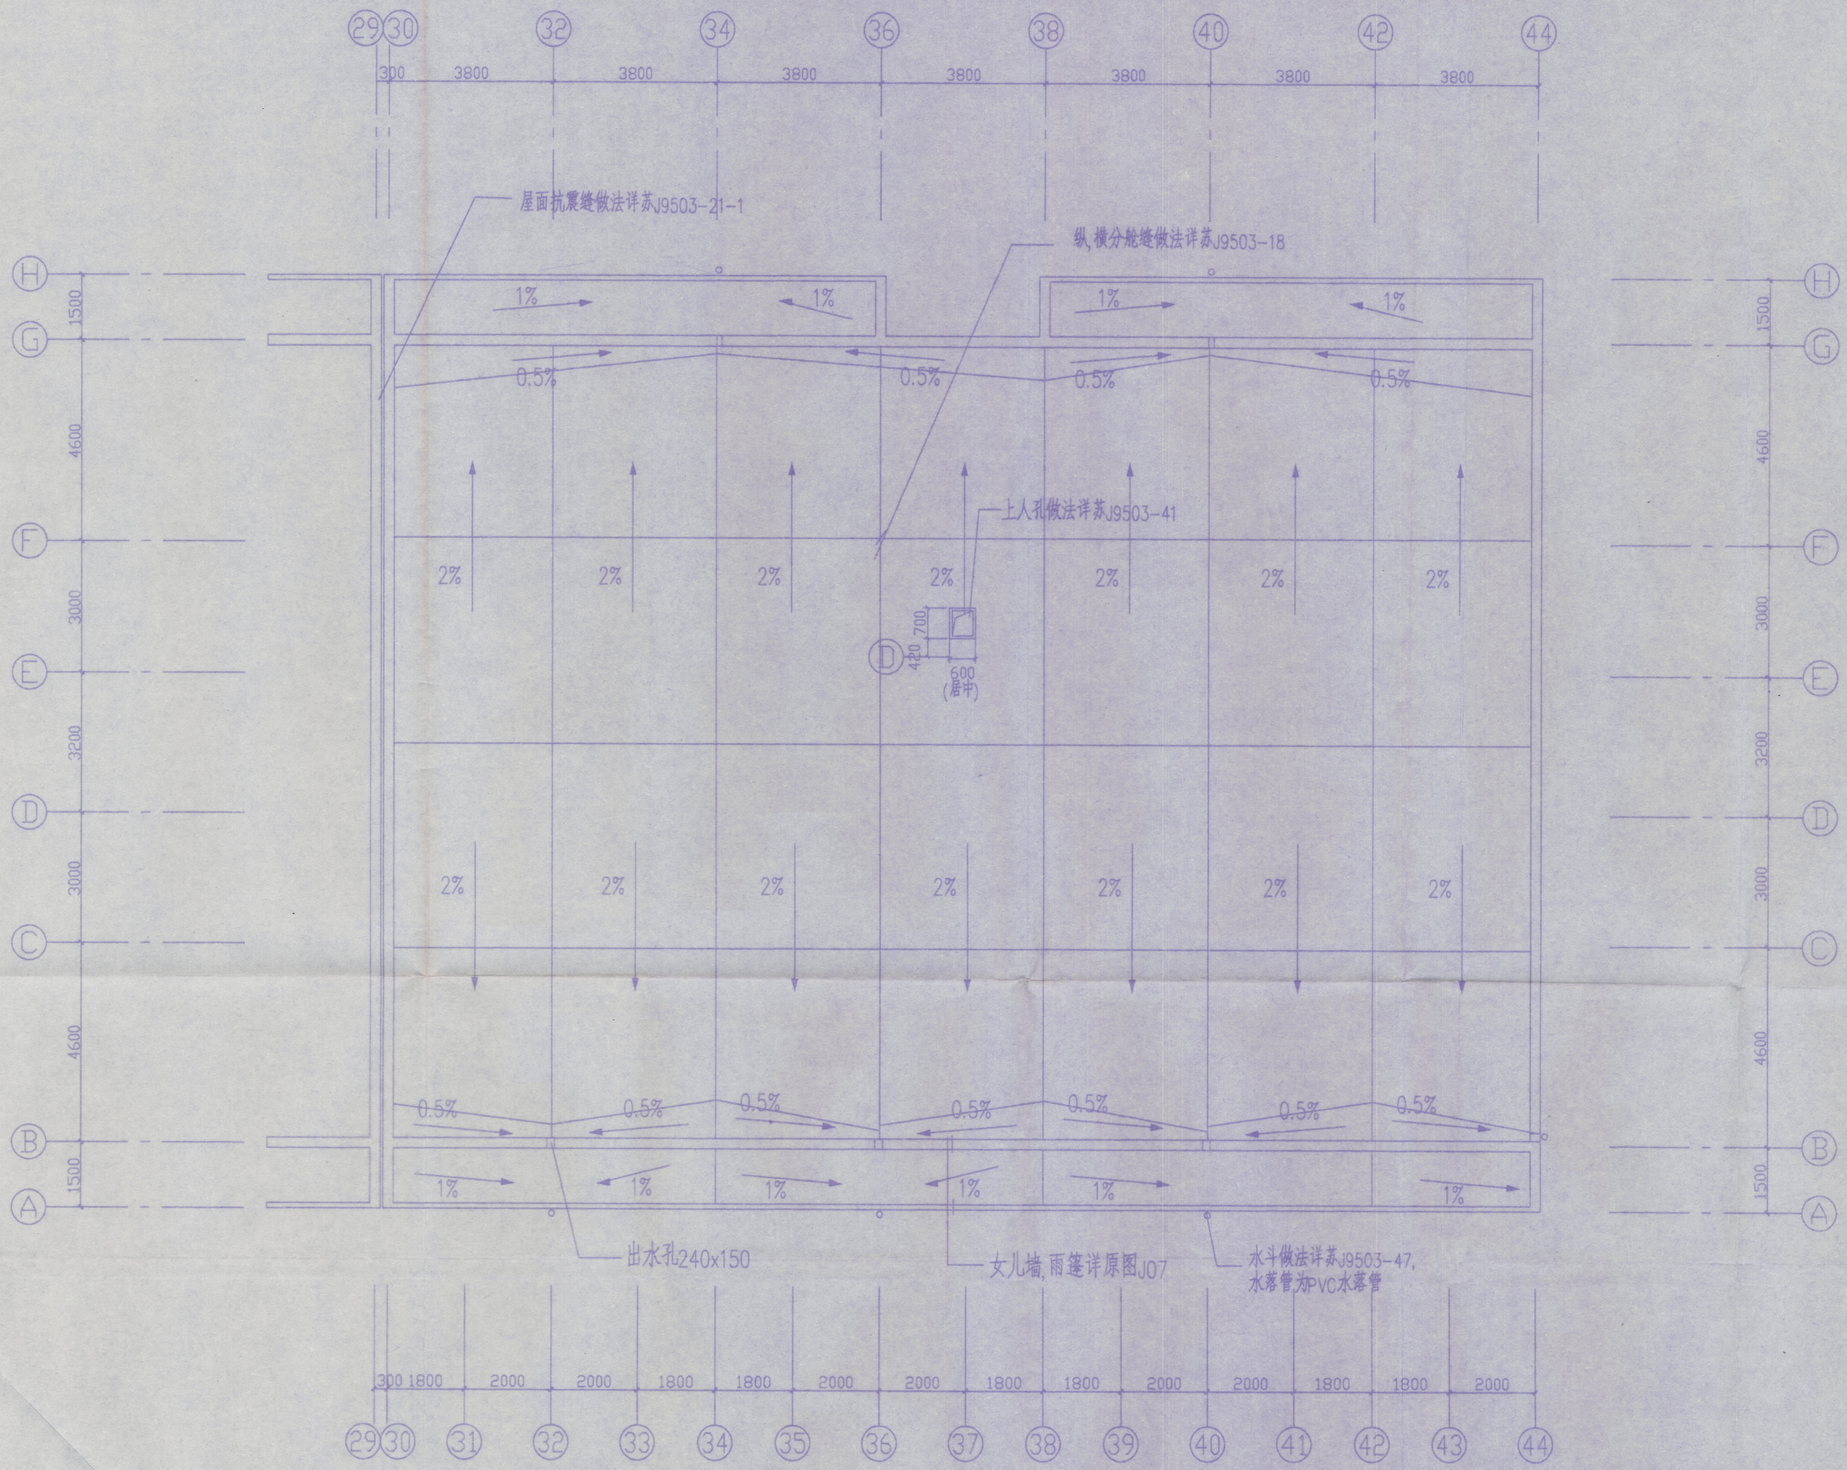

屋面排水及分舱缝布置平面图 1:100

徐州市城乡建筑设计研究院 (城设证乙字1011692号)							建筑设计		专业负责		专业负责人
							结构设计	刘国刚	项目负责		项目负责人
设计编号		工程名称	铜山房管局徐师大学生公寓新E#(东)				水卫设计		主任		主任
CX200144		图纸名称	屋面排水及分舱缝布置平面图				暖气设计		复核		复核
图纸编号							电气设计	赵丽丽	审核		审核
J	05	单位	MM	日期	2001.10	制图	煤气设计		院长		院长