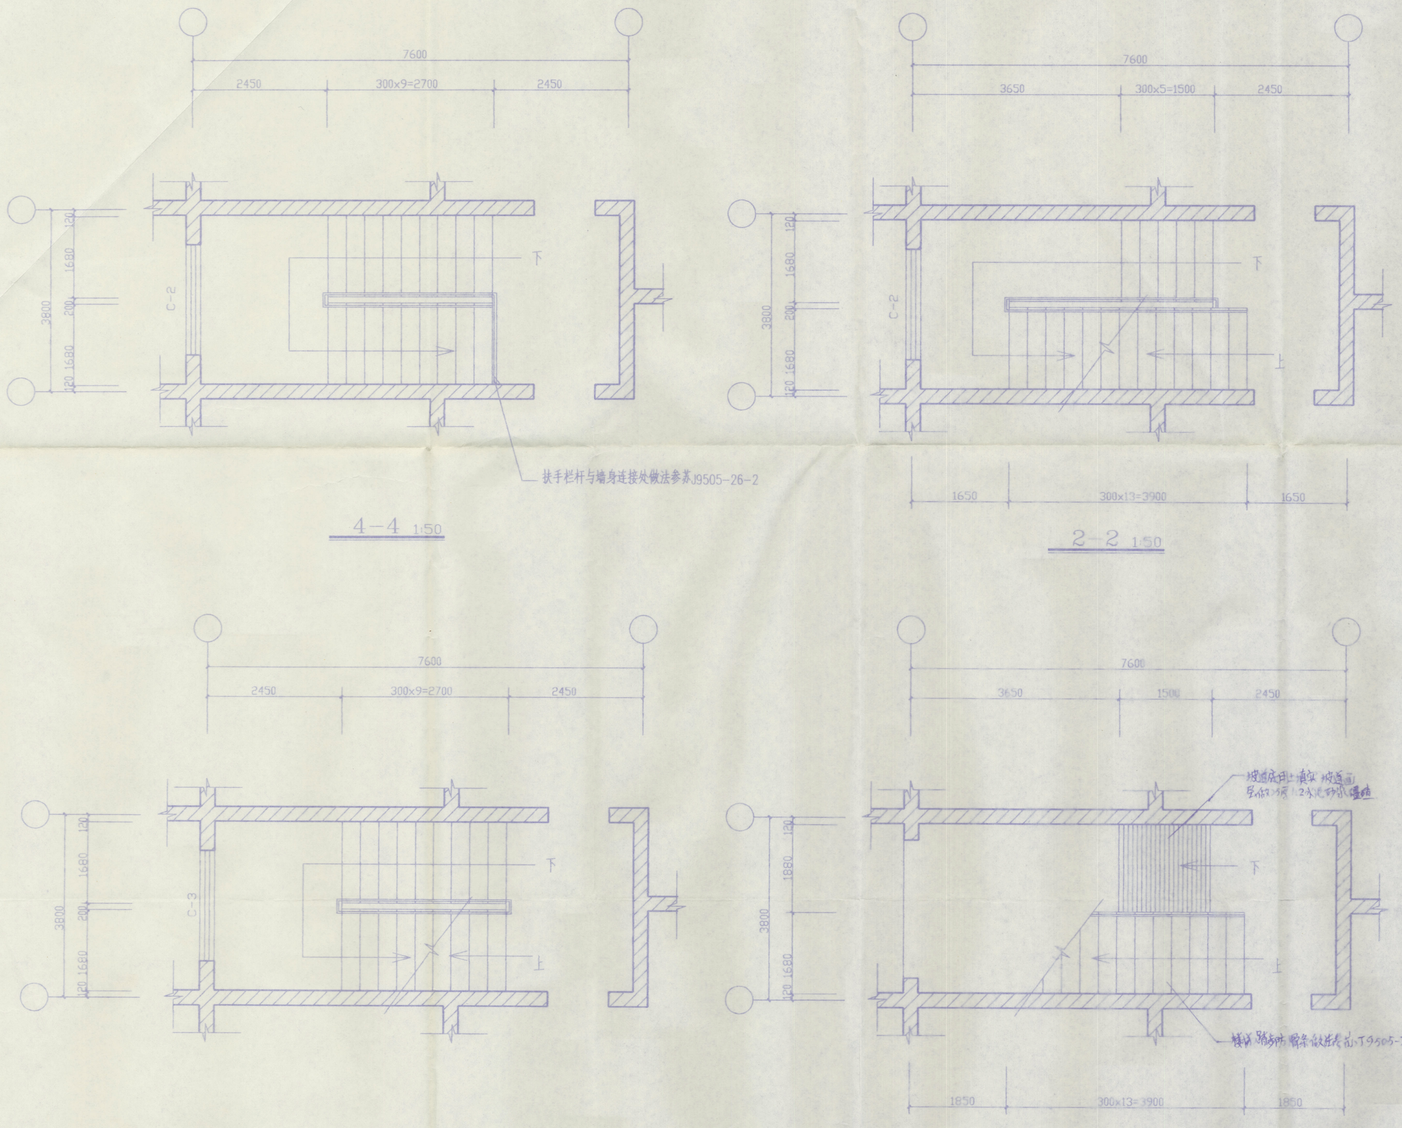

4-4 1:50

2-2 1:50

3-3 1:50

1-1 1:50

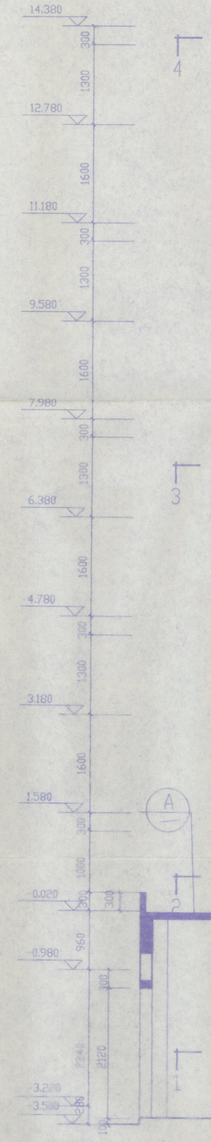

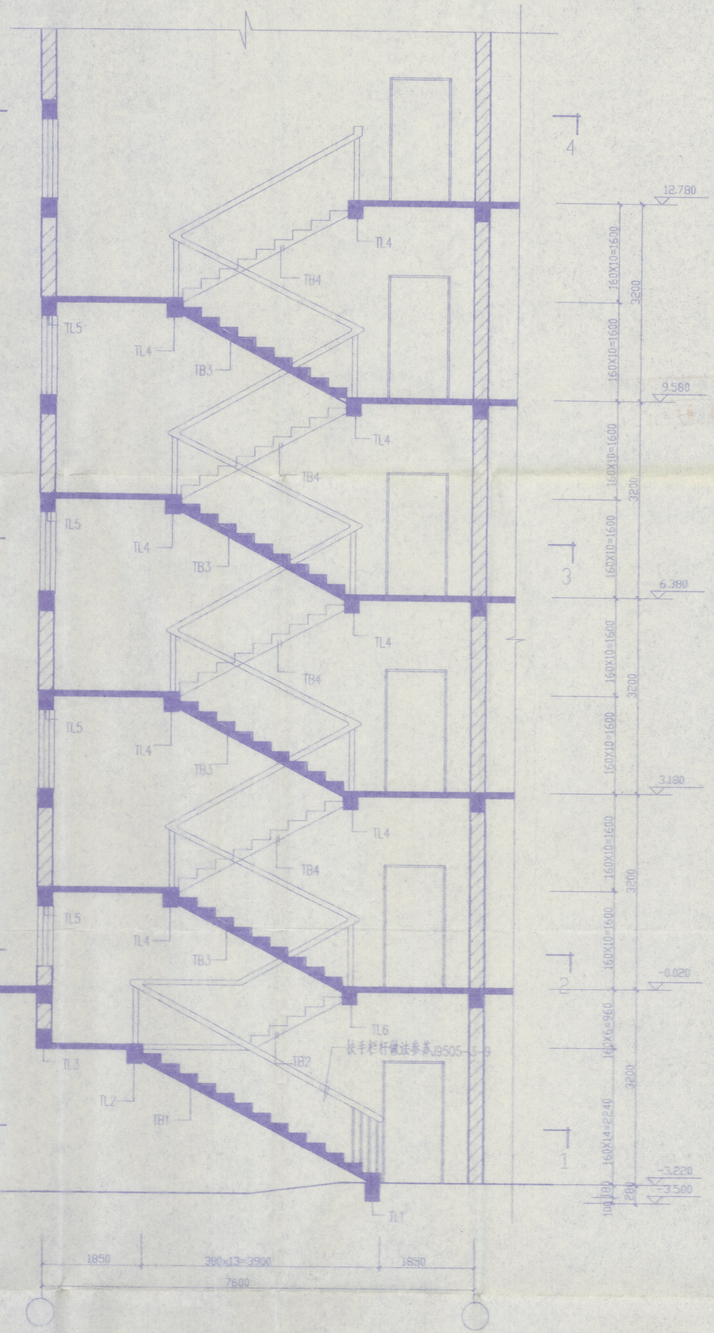

楼梯剖面 1:50

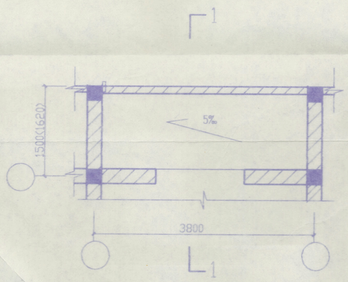

阳台平面图 1:50

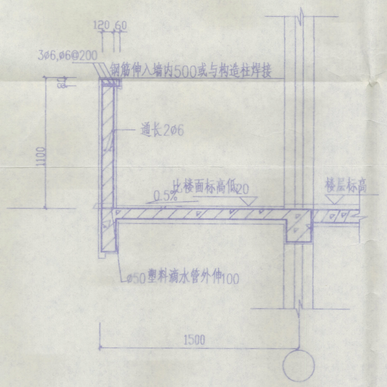

1-1 1:25

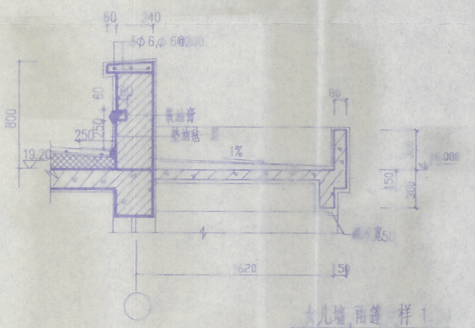

女儿墙 雨篷 样1

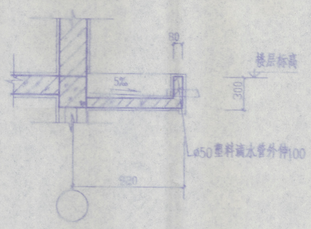

窗上口雨篷大样 1:25

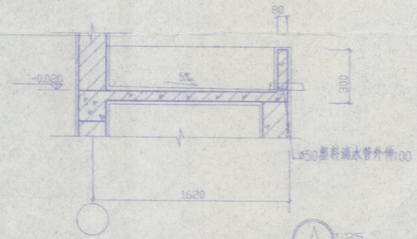

A 1:25

徐州市城乡建筑设计研究院 (建设证书号:1011692号)											
设计编号	CX200144	工程名称	铜山房管局教师大学生公寓楼(A栋)				建筑设计		审 定		
图纸编号	J 07	图纸名称	楼梯大样及有关大样				结构设计		审 核		
专业	建筑	比例	1:50	日期	2001.10	编制	水卫设计		项 目 负 责 人		
							暖气设计		专 业 负 责 人		
							电气设计		审 核		
							煤气设计		校 对		