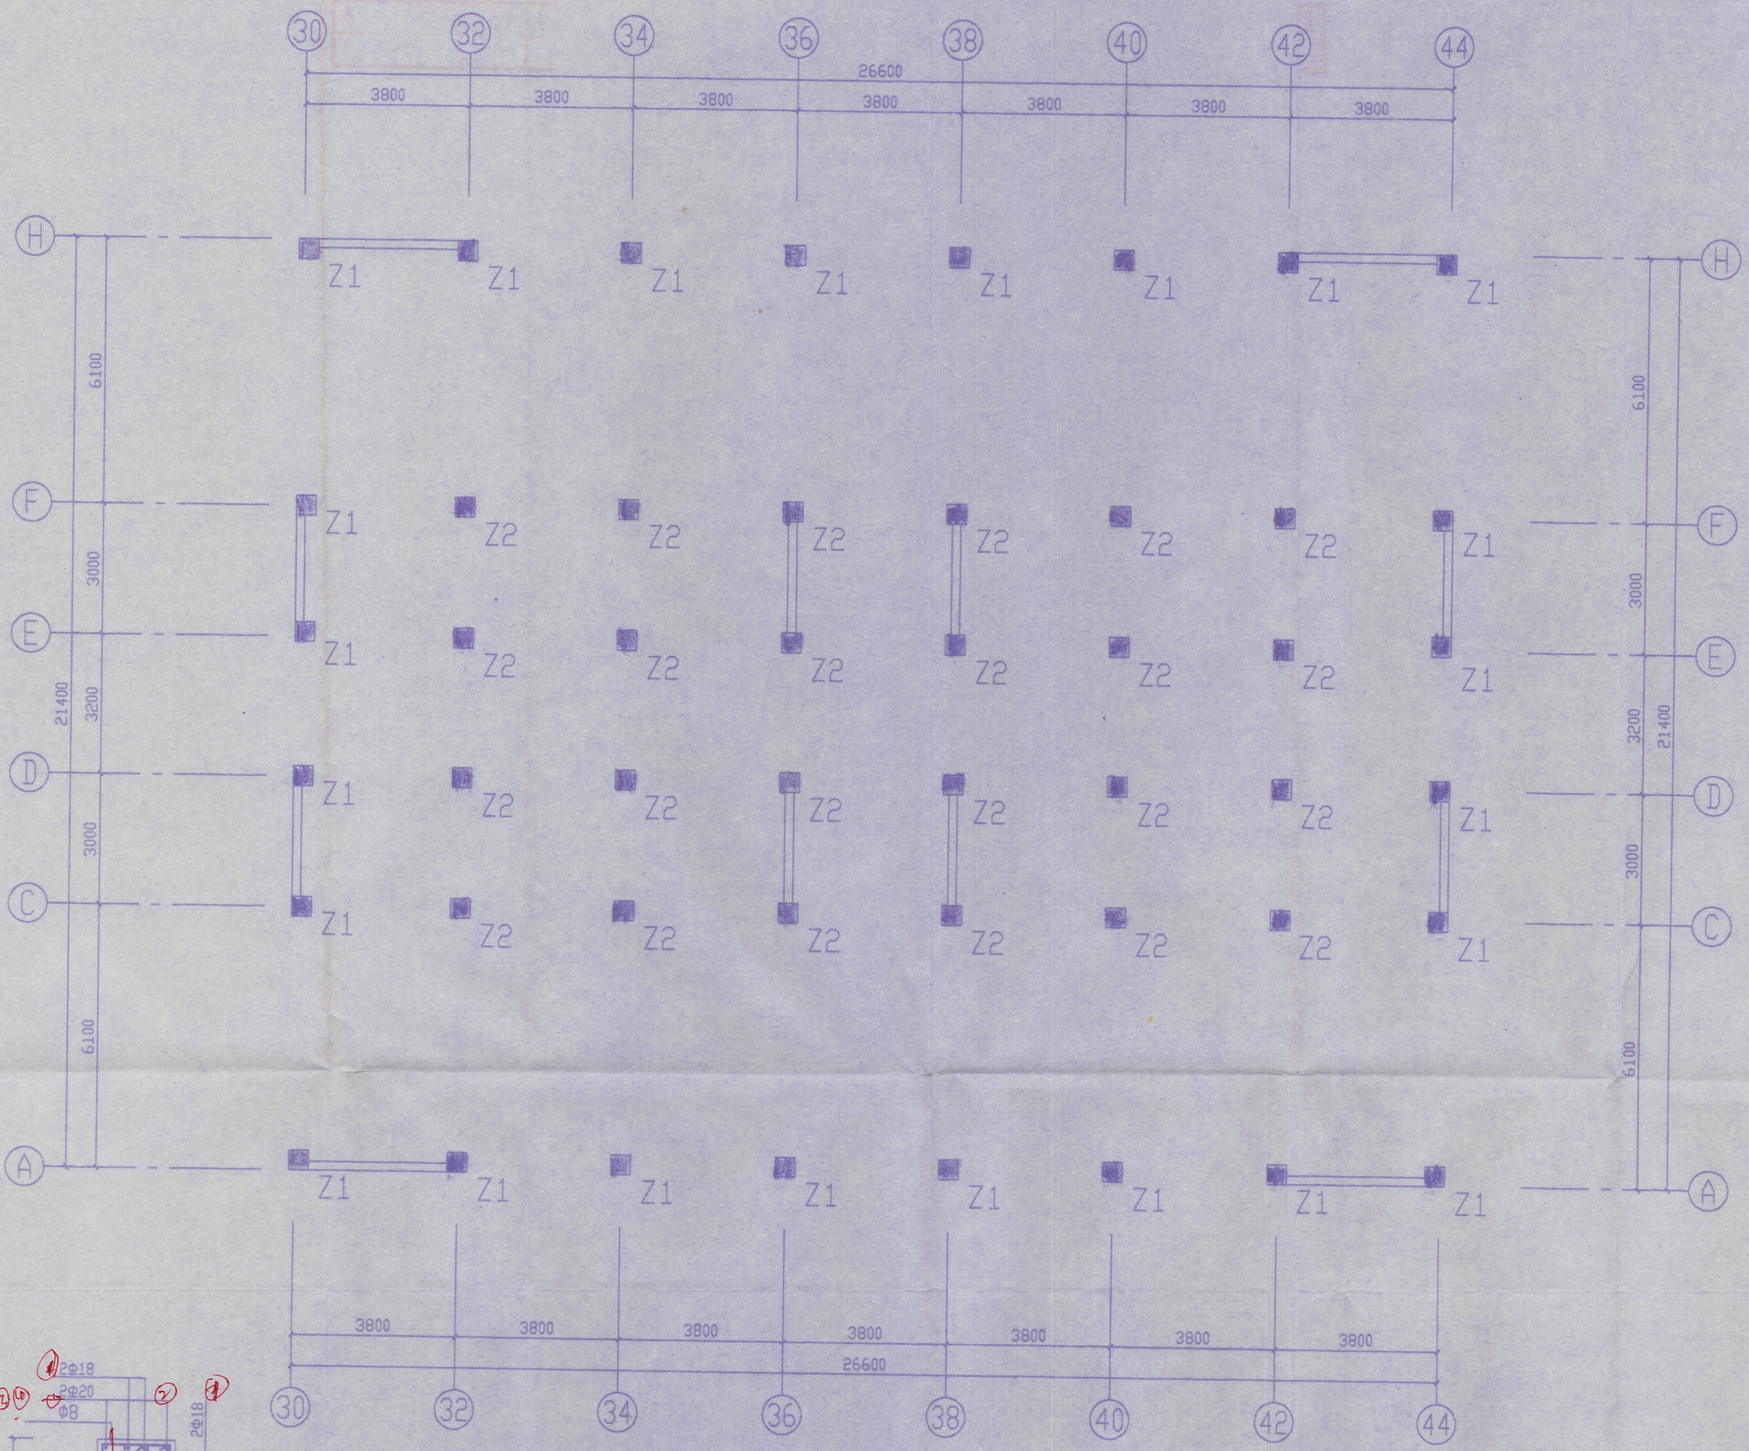

一层柱配筋平面图 1:100

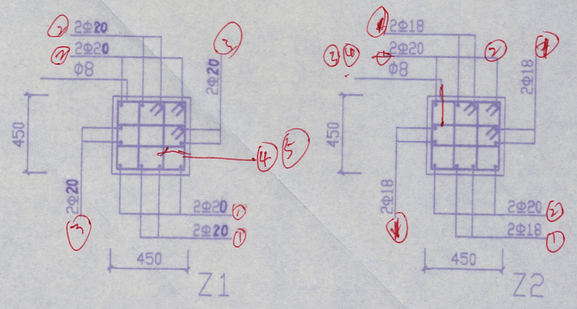

徐州市城乡建筑设计研究院（城设证乙字1011692号）								建筑设计		专责	黄
								结构设计	刘国刚	编制	黄
设计编号	工程名称	铜山房管局徐师大学生公寓新E#(东)						水卫设计		室主任	
CX200144	图纸名称	一层柱配筋平面图						暖气设计		复核	
图纸编号								电气设计	赵丽丽	审核	
G	05	单位	MM	日期	2001.10	制图	刘	煤气设计		院长	