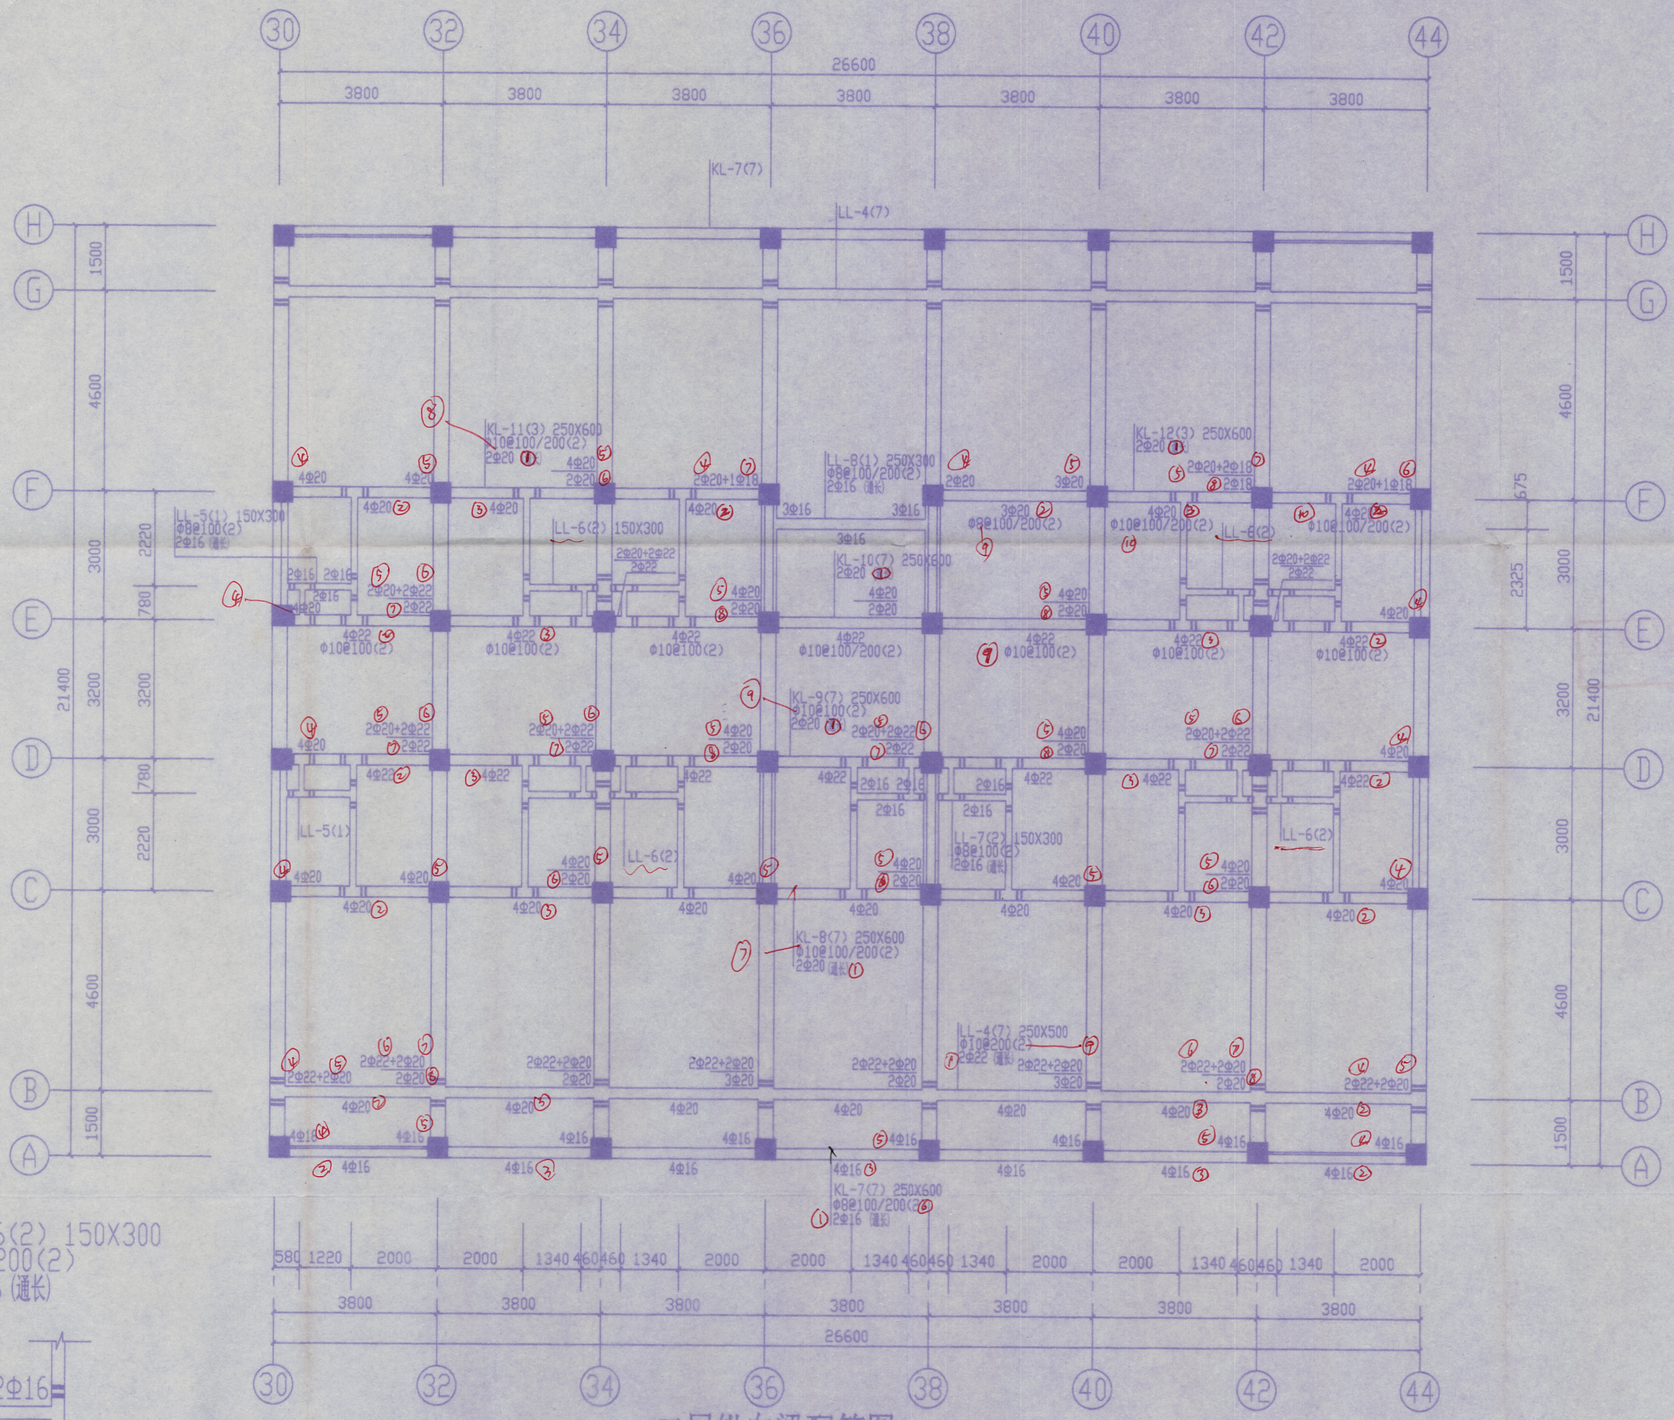


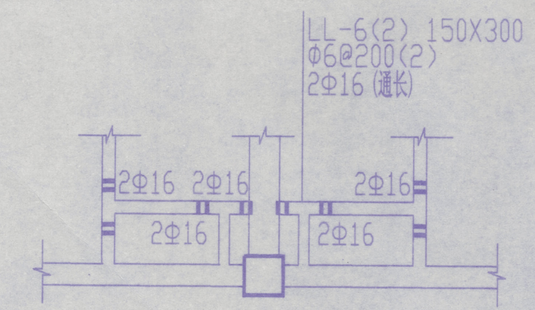


二层纵向梁配筋图 1:100

| | | | | | | | | | |
|---|---|---|---|---|---|---|---|---|---|
| 徐州市城乡建筑设计研究院 (城设证乙字1011692号) | | | | | | 建筑设计 | [signature] | 专项责任 | [signature] |
| | | | | | | 结构设计 | [signature] | 项目责任 | [signature] |
| 设计编号 | 工程名称 | 铜山房管局徐师大学生公寓新E#(东) | | | | 水卫设计 | [signature] | 室主任 | [signature] |
| CX200144 | 图纸名称 | 二层纵向梁配筋图 | | | | 暖气设计 | | 复核 | [signature] |
| 图纸编号 | | | | | | 电气设计 | 赵丽丽 | 审核 | [signature] |
| G 06 | 单位 MM | 日期 2001.10 | 制图 刘 | | | 煤气设计 | | 院长 | [signature] |