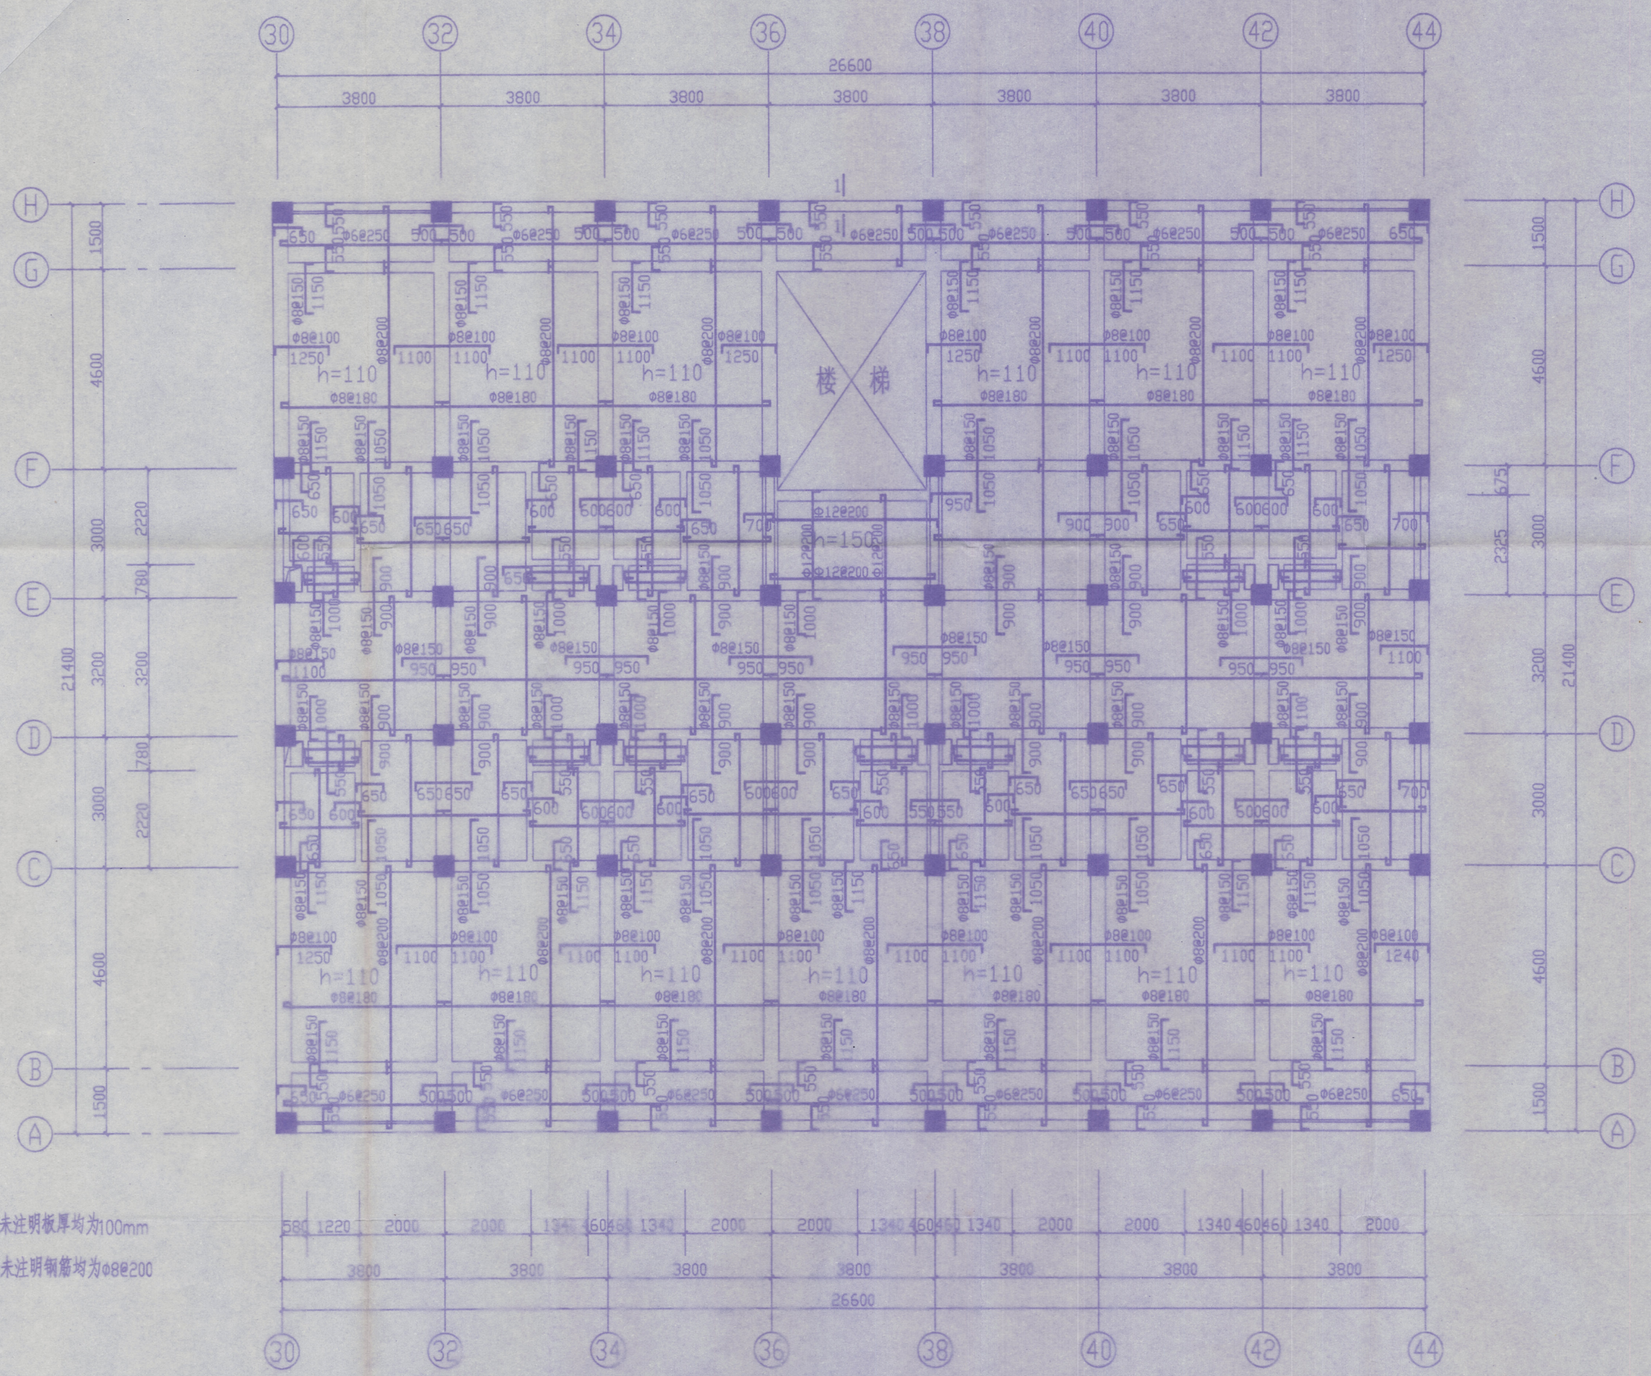

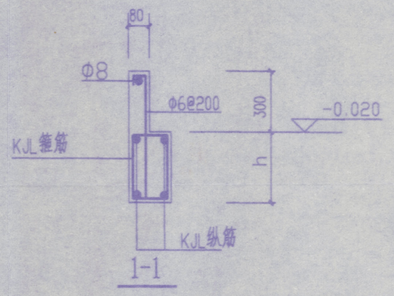

注:1.图中未注明板厚均为100mm

2.图中未注明钢筋均为Φ8@200

二层楼面现浇板配筋平面图 1:100

徐州市城乡建筑设计研究院 (城设证乙字1011692号)								建筑设计	[illegible]	专业责任	[illegible]
								结构设计	[illegible]	项目责任	[illegible]
设计编号	工程名称	铜山房管局徐师大学生公寓新E#(东)						水卫设计	[illegible]	室主任	[illegible]
CX200144	图纸名称	二层楼面现浇板配筋平面图						暖气设计		复核	[illegible]
图纸编号								电气设计	赵丽丽	审核	[illegible]
G	08	单位	MM	日期	2001.10	制图	刘	煤气设计		院长	[illegible]