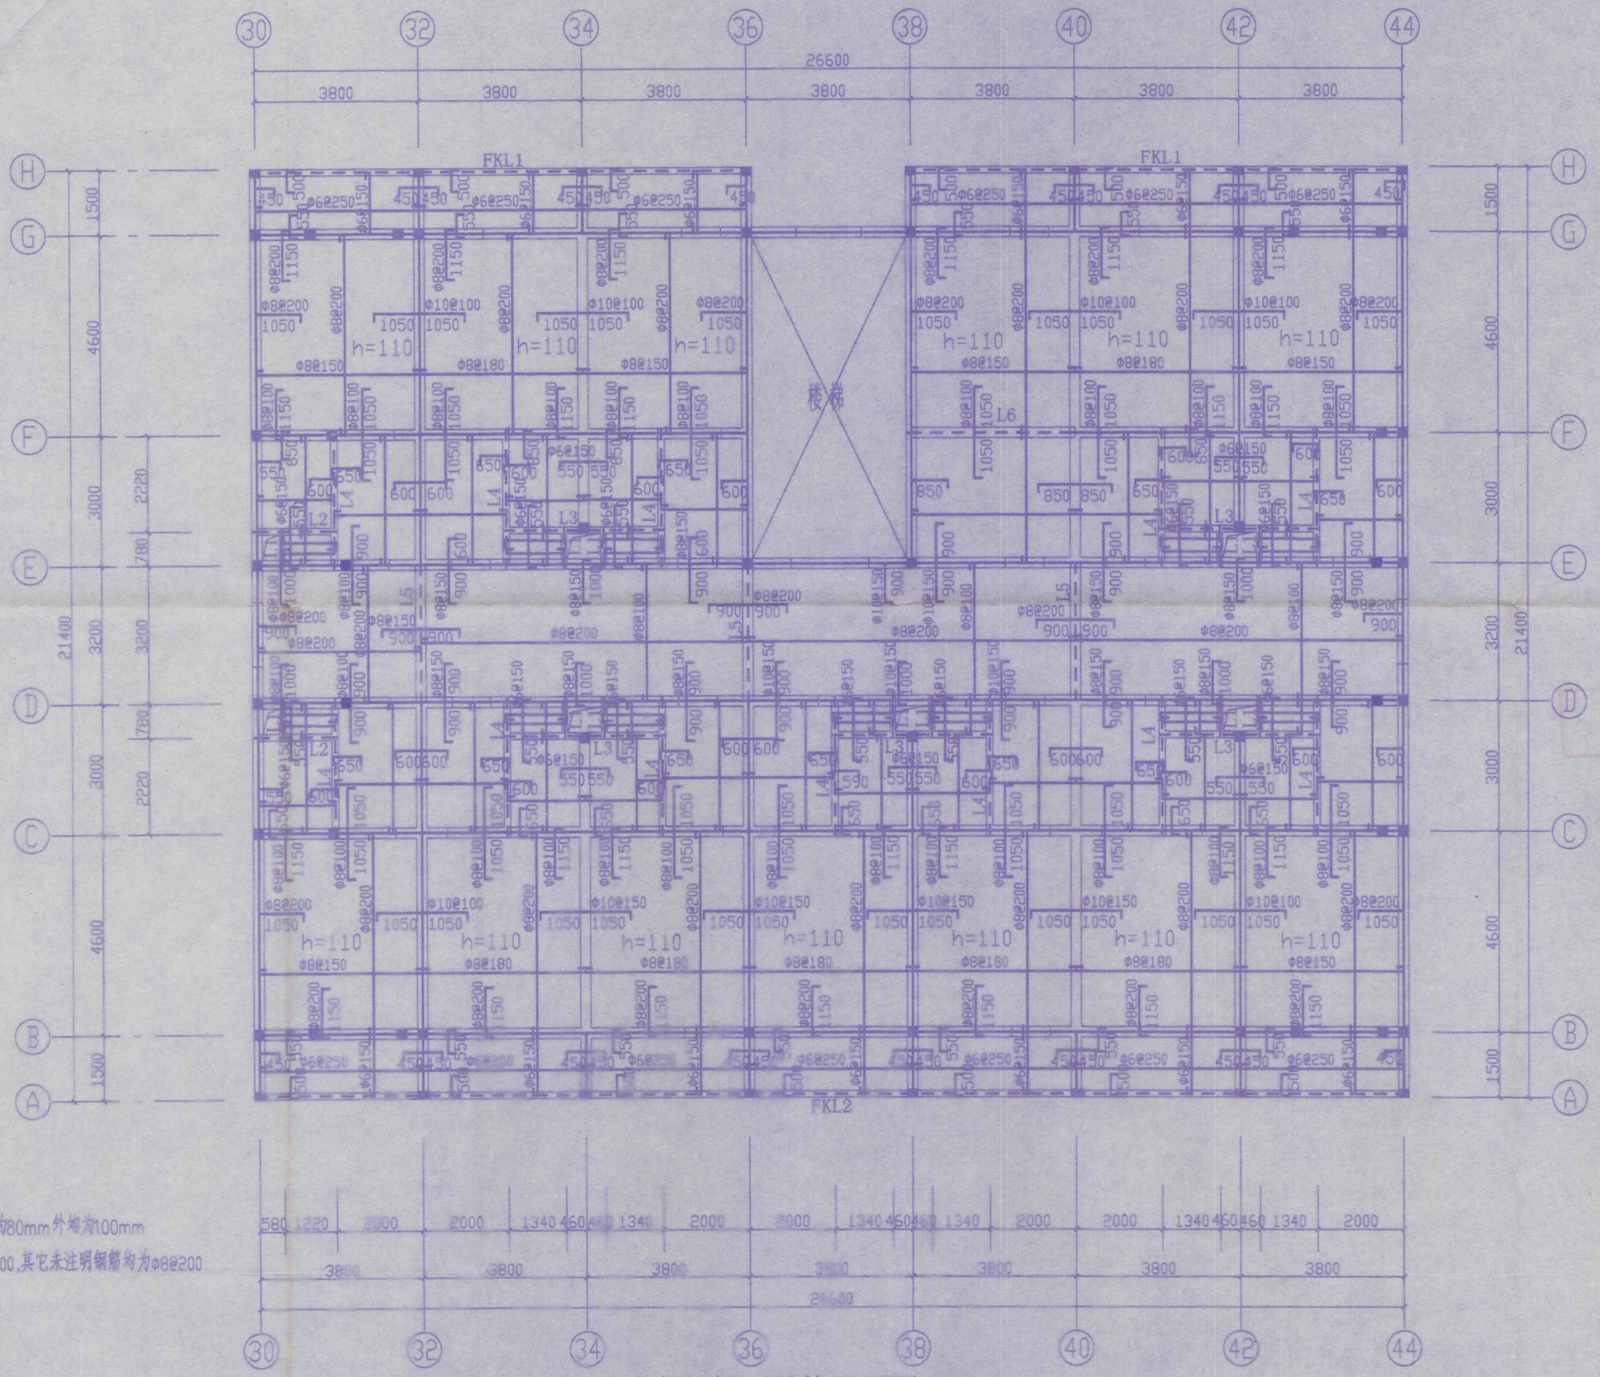

注:1.图中未注明板厚除卫生间及阳台为80mm外均为100mm

2.图中80mm厚板未注明钢筋Φ6@200,其它未注明钢筋均为Φ8@200

六层楼面结构平面图 1:100

徐州市城乡建筑设计研究院 (城设证乙字1011692号)				建筑设计		负责人	
				结构设计		专业负责人	
设计编号	工程名称	铜山房管局徐师大学生公寓新区(东)		水卫设计		注册师	
CX200144	图纸名称	六层楼面结构平面图		暖气设计		复核	
图纸编号				电气设计		审核	
G 10	单位	MM	日期 2001.10	制图		院长	