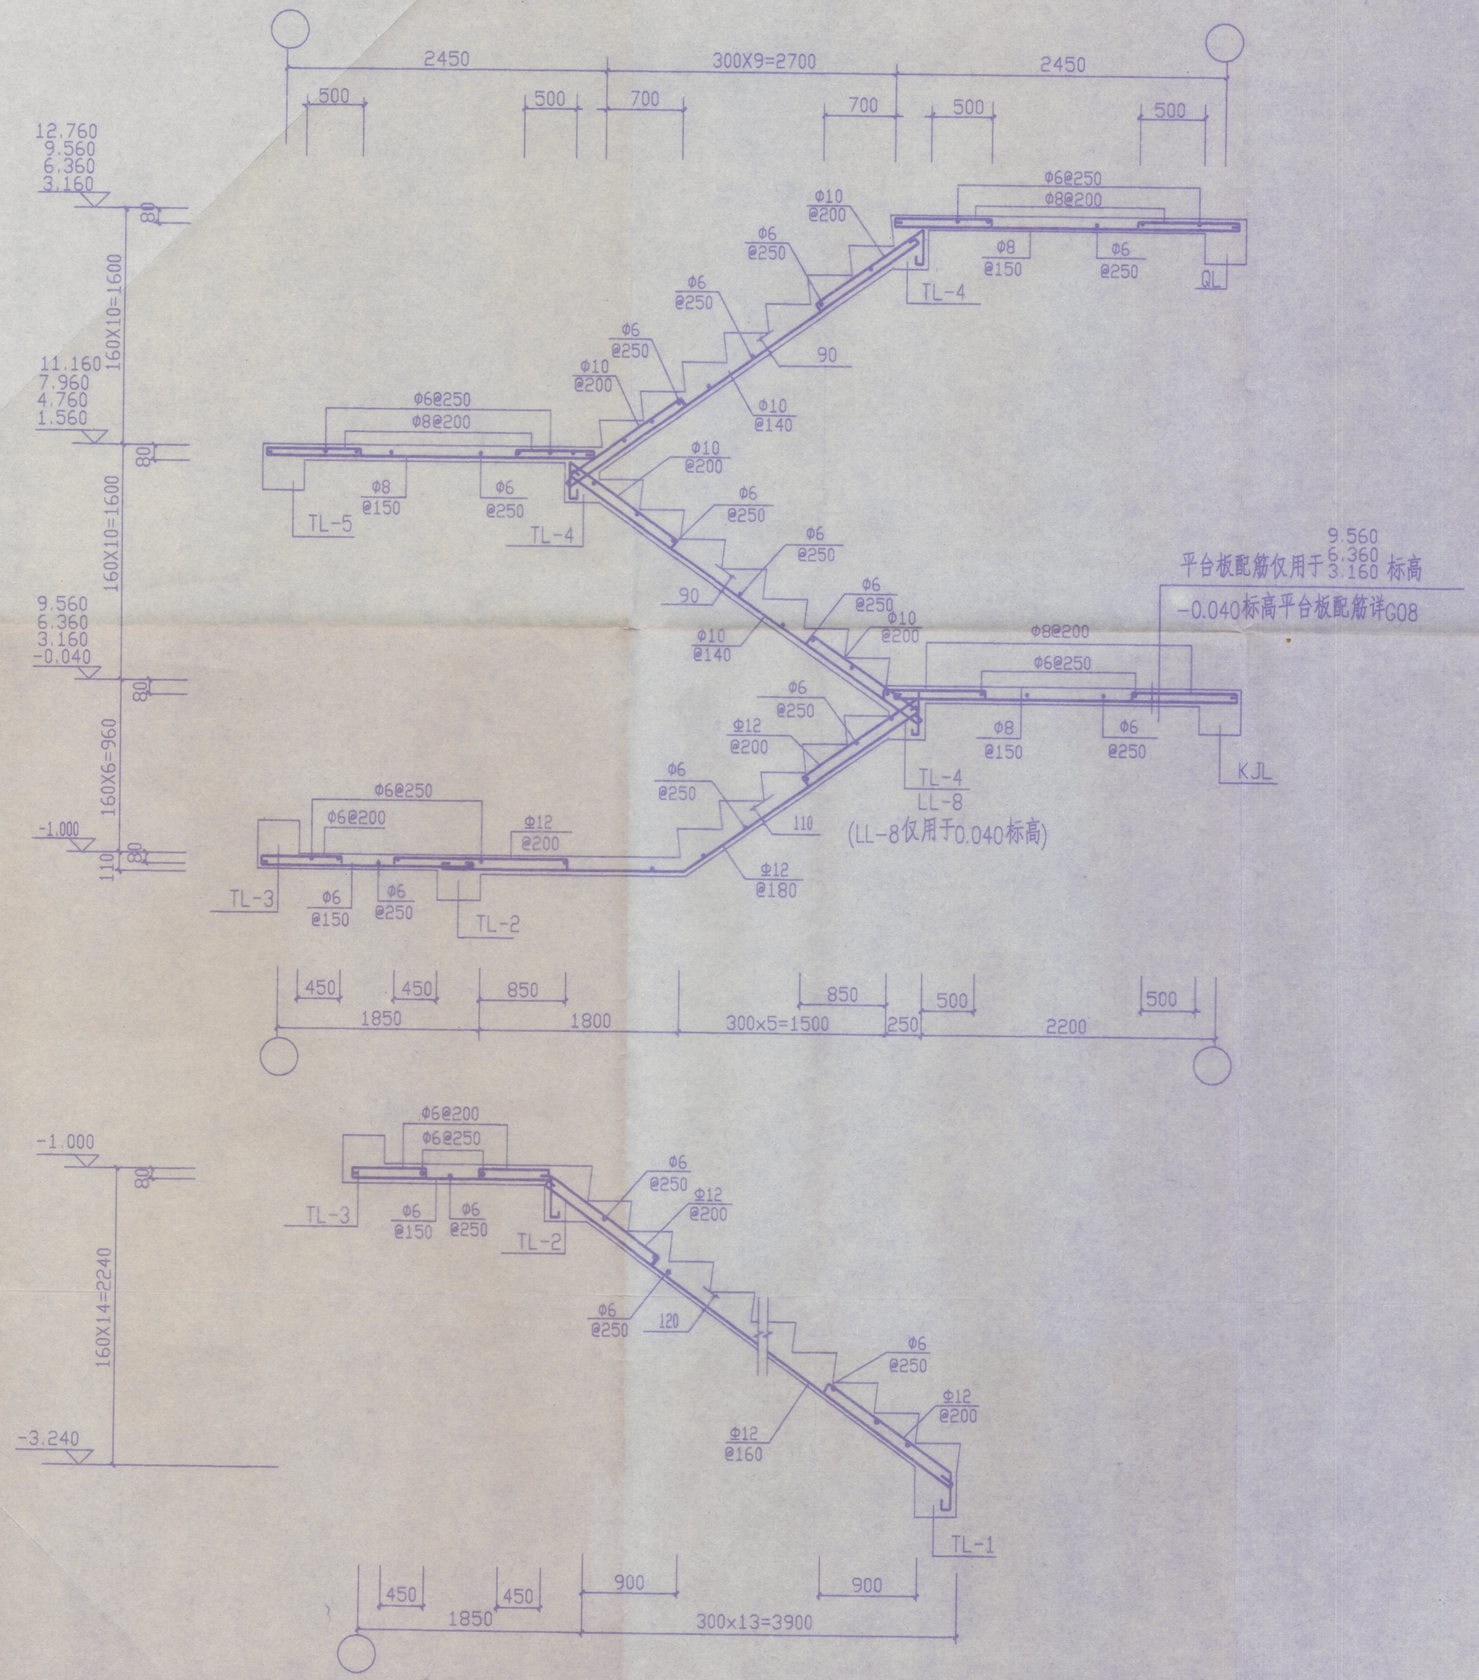

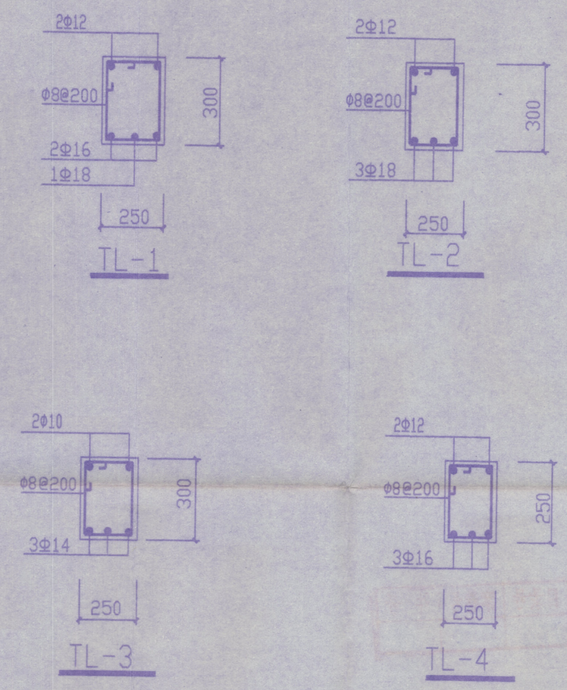

说明:1.±0.000以下为C30混凝土,以上为C20混凝土,钢筋用I.II级钢

2.各楼梯梁长度为楼梯间宽度加240

3.各楼梯梁纵向钢筋锚固长度为:上部30d,下部15d且不小于220

徐州市城乡建筑设计研究院 (城设证乙字1011692号)								建筑设计		专业责任	
								结构设计	刘刚彬	项目责任	梁宝华
设计编号		工程名称	铜山房管局徐师大学生公寓新E#(东)					水卫设计		室主任	
CX200144		图纸名称	楼梯结构图					暖气设计		复核	
图纸编号								电气设计	赵丽丽	审核	
G	12	单位	MM	日期	2001.10	制图	刘	煤气设计		院长	