说明:

1. 混凝土为C20.
2. 现浇板钢筋为Ⅰ级钢筋,未标注的钢筋规格为Φ6@200.
3. 现浇板支立筋为Φ6@250.
4. 楼层现浇板上口标高为15.96米.阳台、走廊、洗漱间、楼梯间higher0.02米.
5. 柱、构造柱、圈梁构造要求详见图集编XK-1.
   柱编号同基础平面布置图.
   女儿墙节构造柱布置详见图集编XK-1-24页.
   新增构造柱从顶层圈梁引生根.
6. 240厚墙上设圈梁QL1.
7. 120厚墙为后砌隔墙其抗裂要求详图集编XK-1.
8. 现浇板B-1.2.3.4.5.板厚配筋同一层结构布置图.

六层结构平面图 1:100

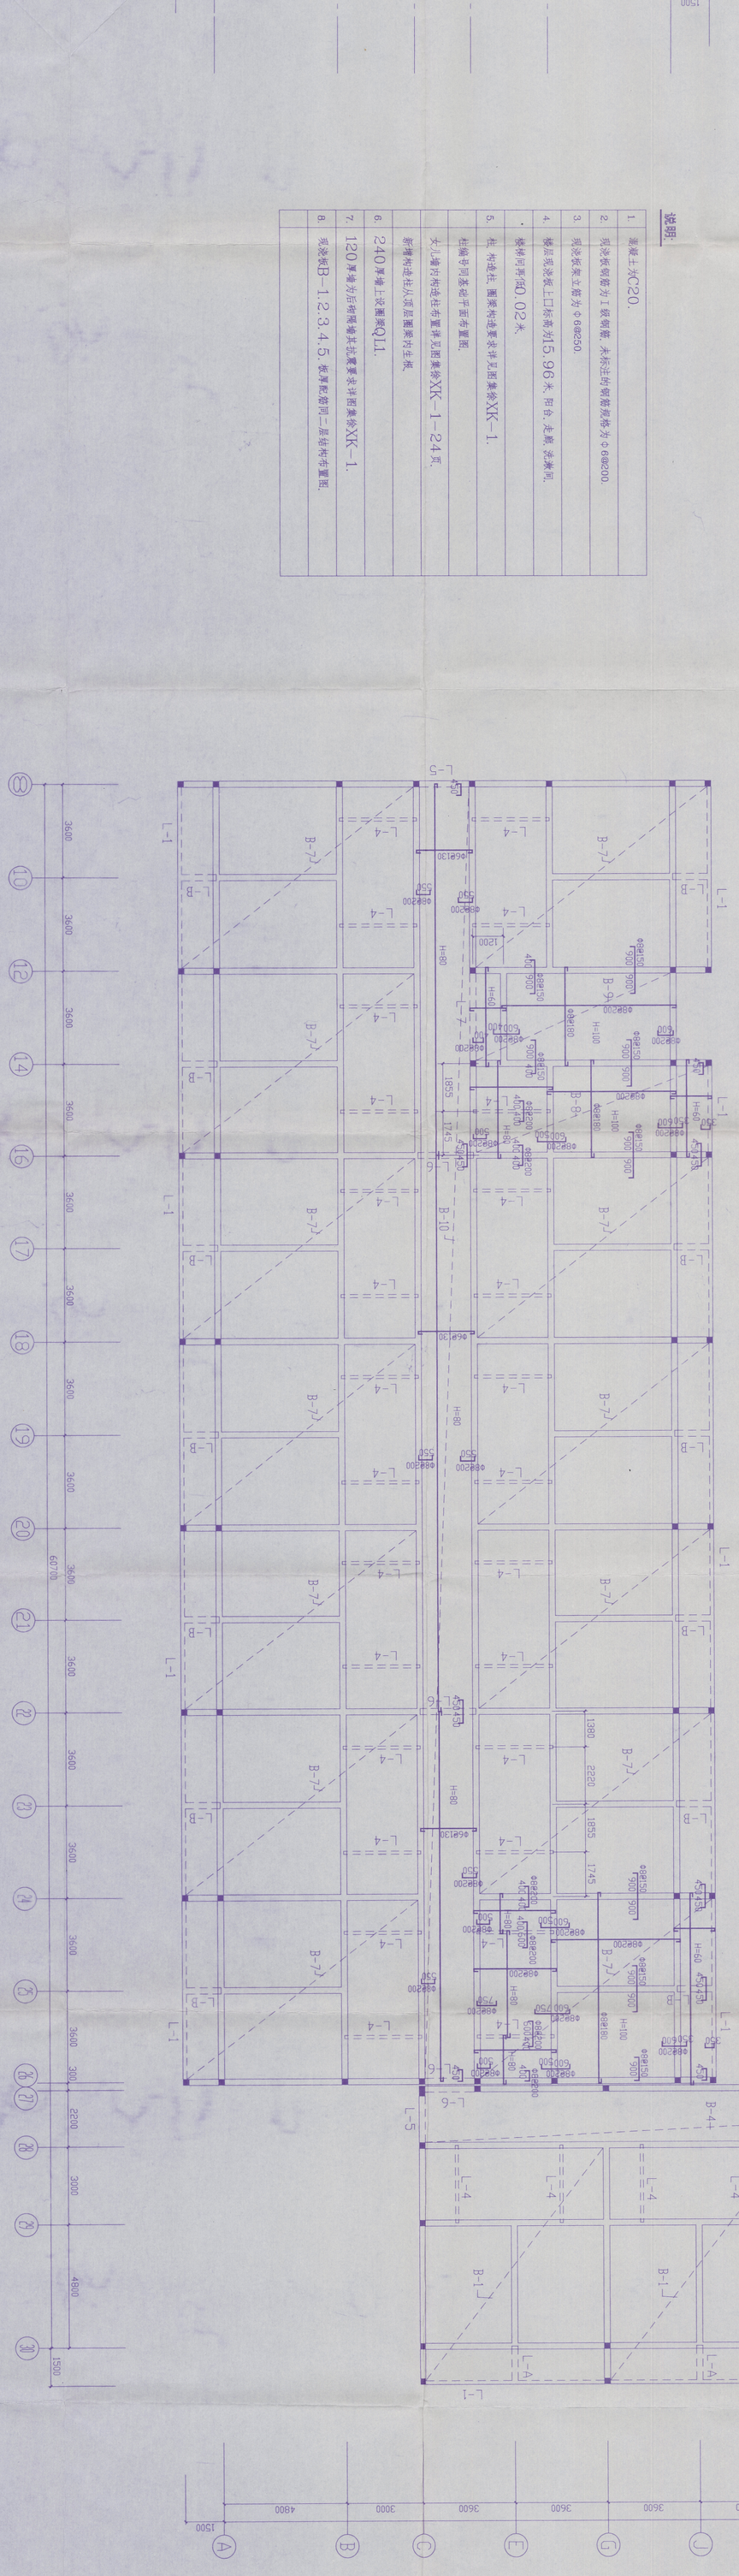

| | | |