

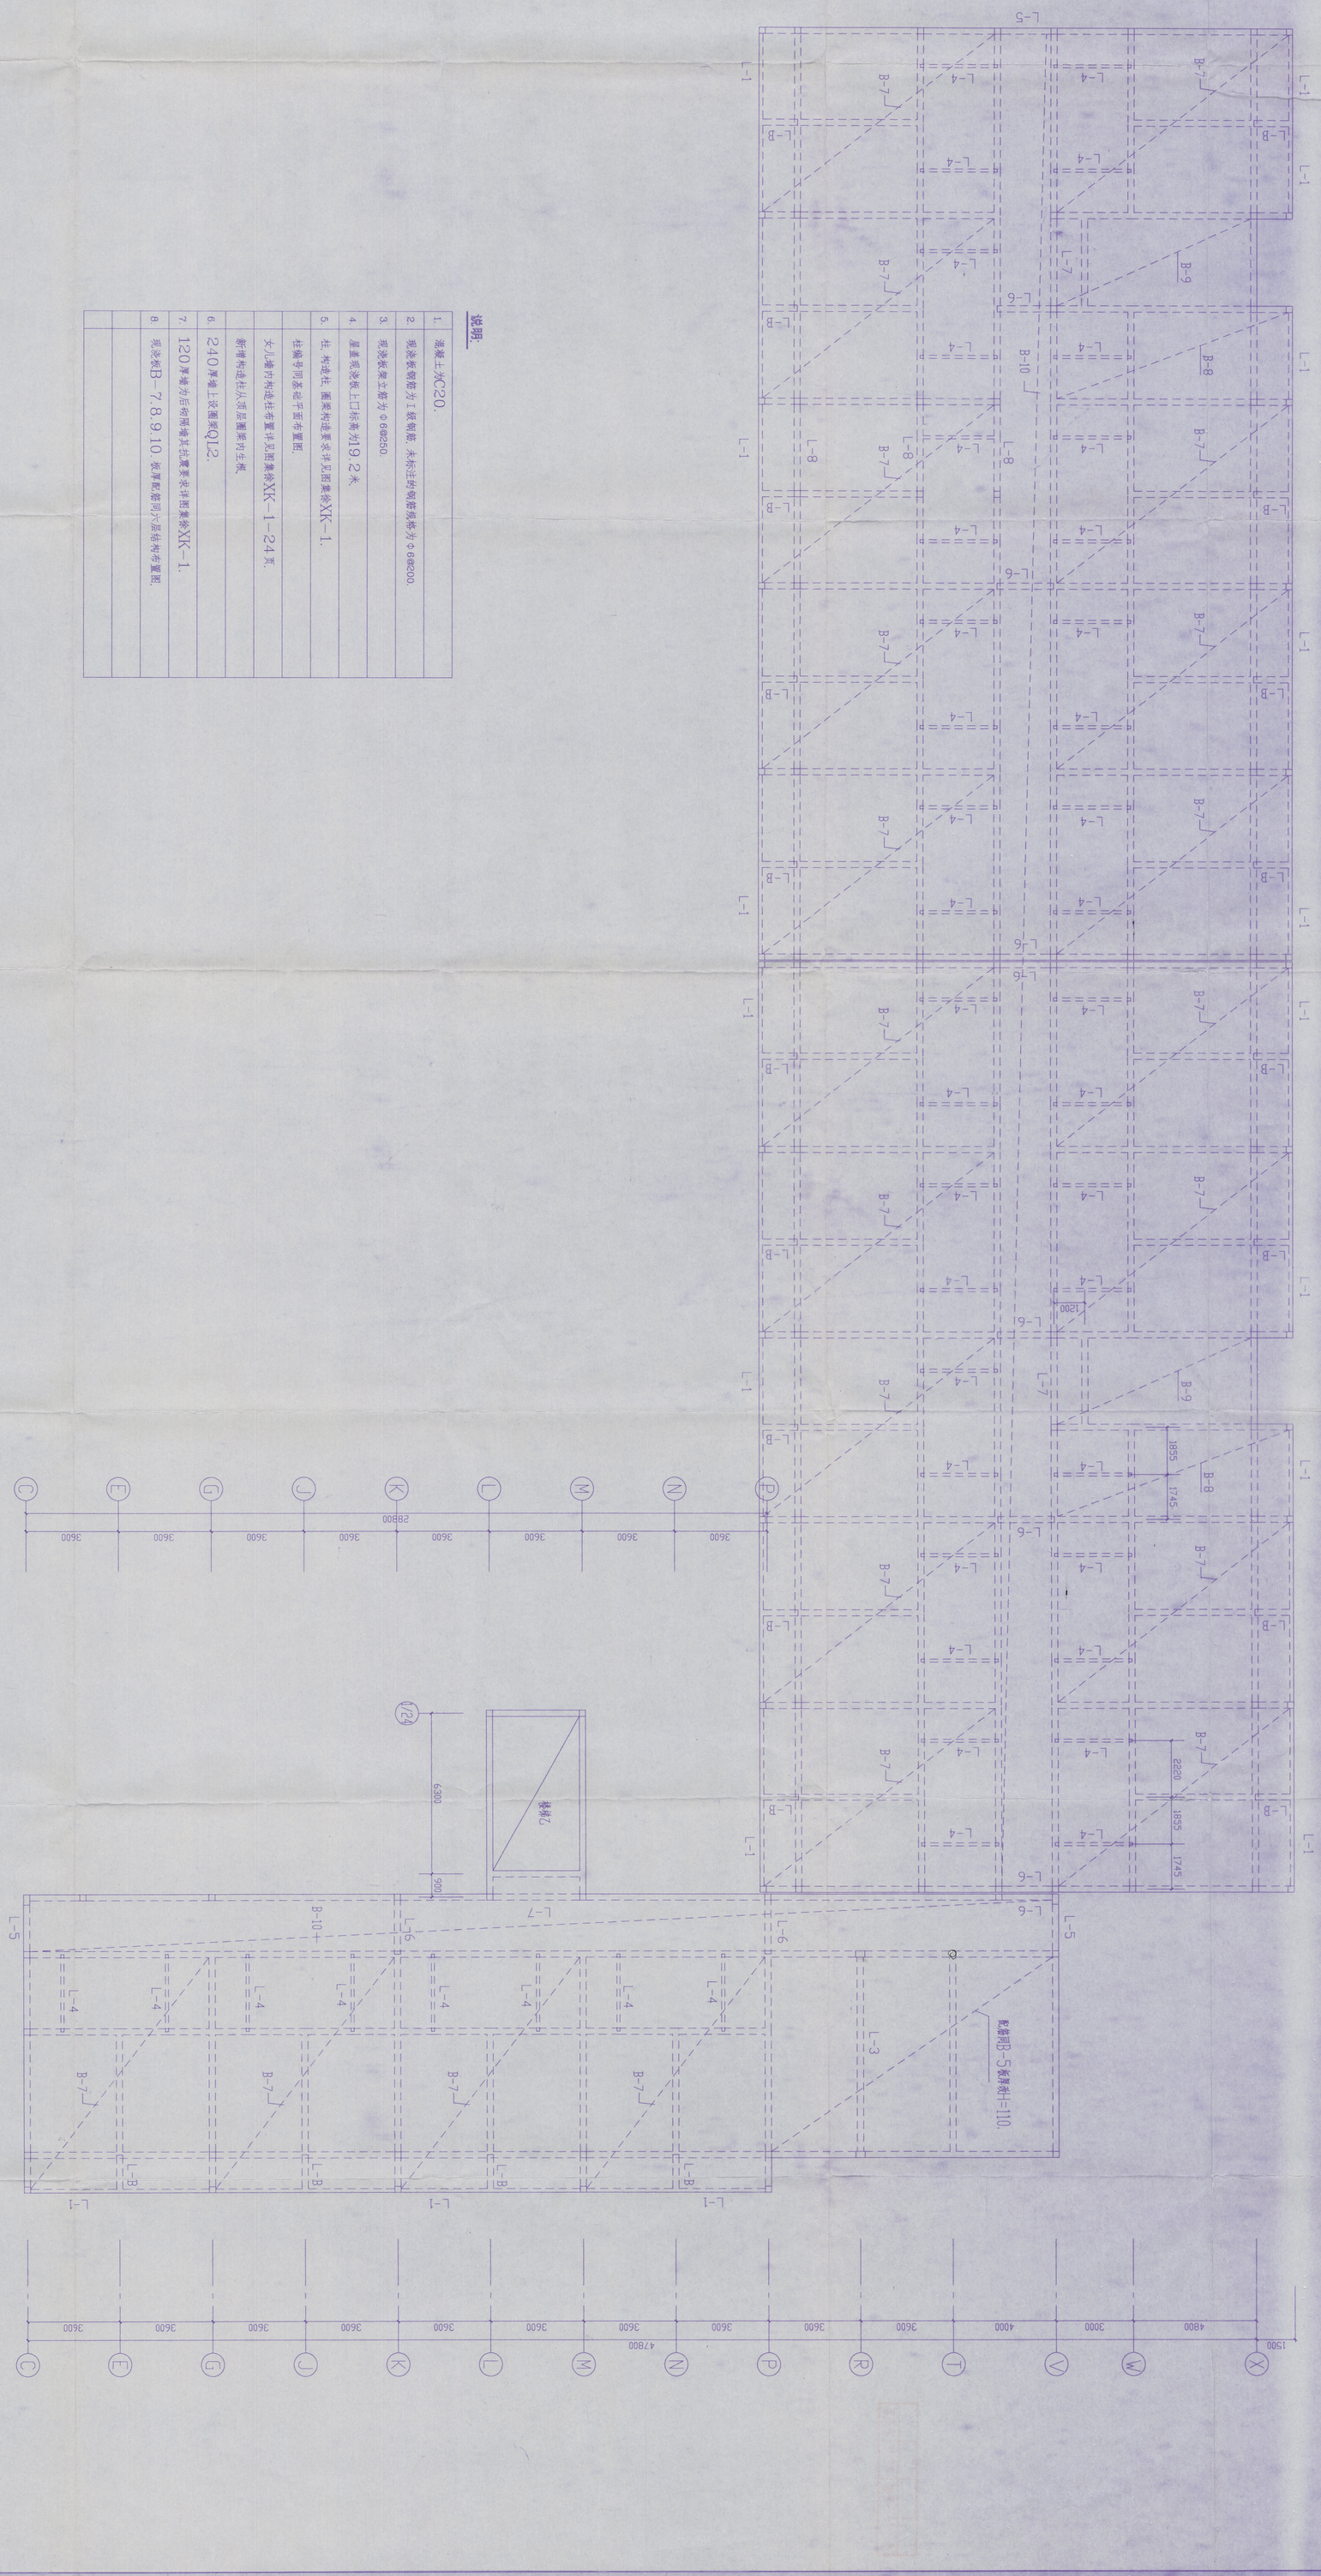

说明:

1.	混凝土为C20.
2.	现浇板钢筋为I级钢筋. 未标注的钢筋规格为Φ6@200.
3.	现浇板受力筋为Φ6@250.
4.	屋面现浇板上口标高为19.2米.
5.	柱、构造柱、圈梁构造要求详见图集号XK-1.
	挂墙节点基础平面布置图.
	女儿墙点构造柱布置详见图集号XK-1-24页.
	新增构造柱从顶层圈梁向生根.
6.	240厚墙上设圈梁QL2.
7.	120厚墙为后砌隔墙其洞口要求详图集号XK-1.
8.	现浇板B-7.8.9.10. 板厚配筋同六层结构布置图.

Ⓒ
Ⓔ
Ⓖ
Ⓙ
Ⓚ
Ⓛ
Ⓜ
Ⓝ
Ⓟ
Ⓡ
Ⓣ
Ⓥ
Ⓦ
Ⓧ
28800
3600
47800
1500
4800
3000
4000
3600
3600
3600
3600
3600
3600
3600
3600
3600