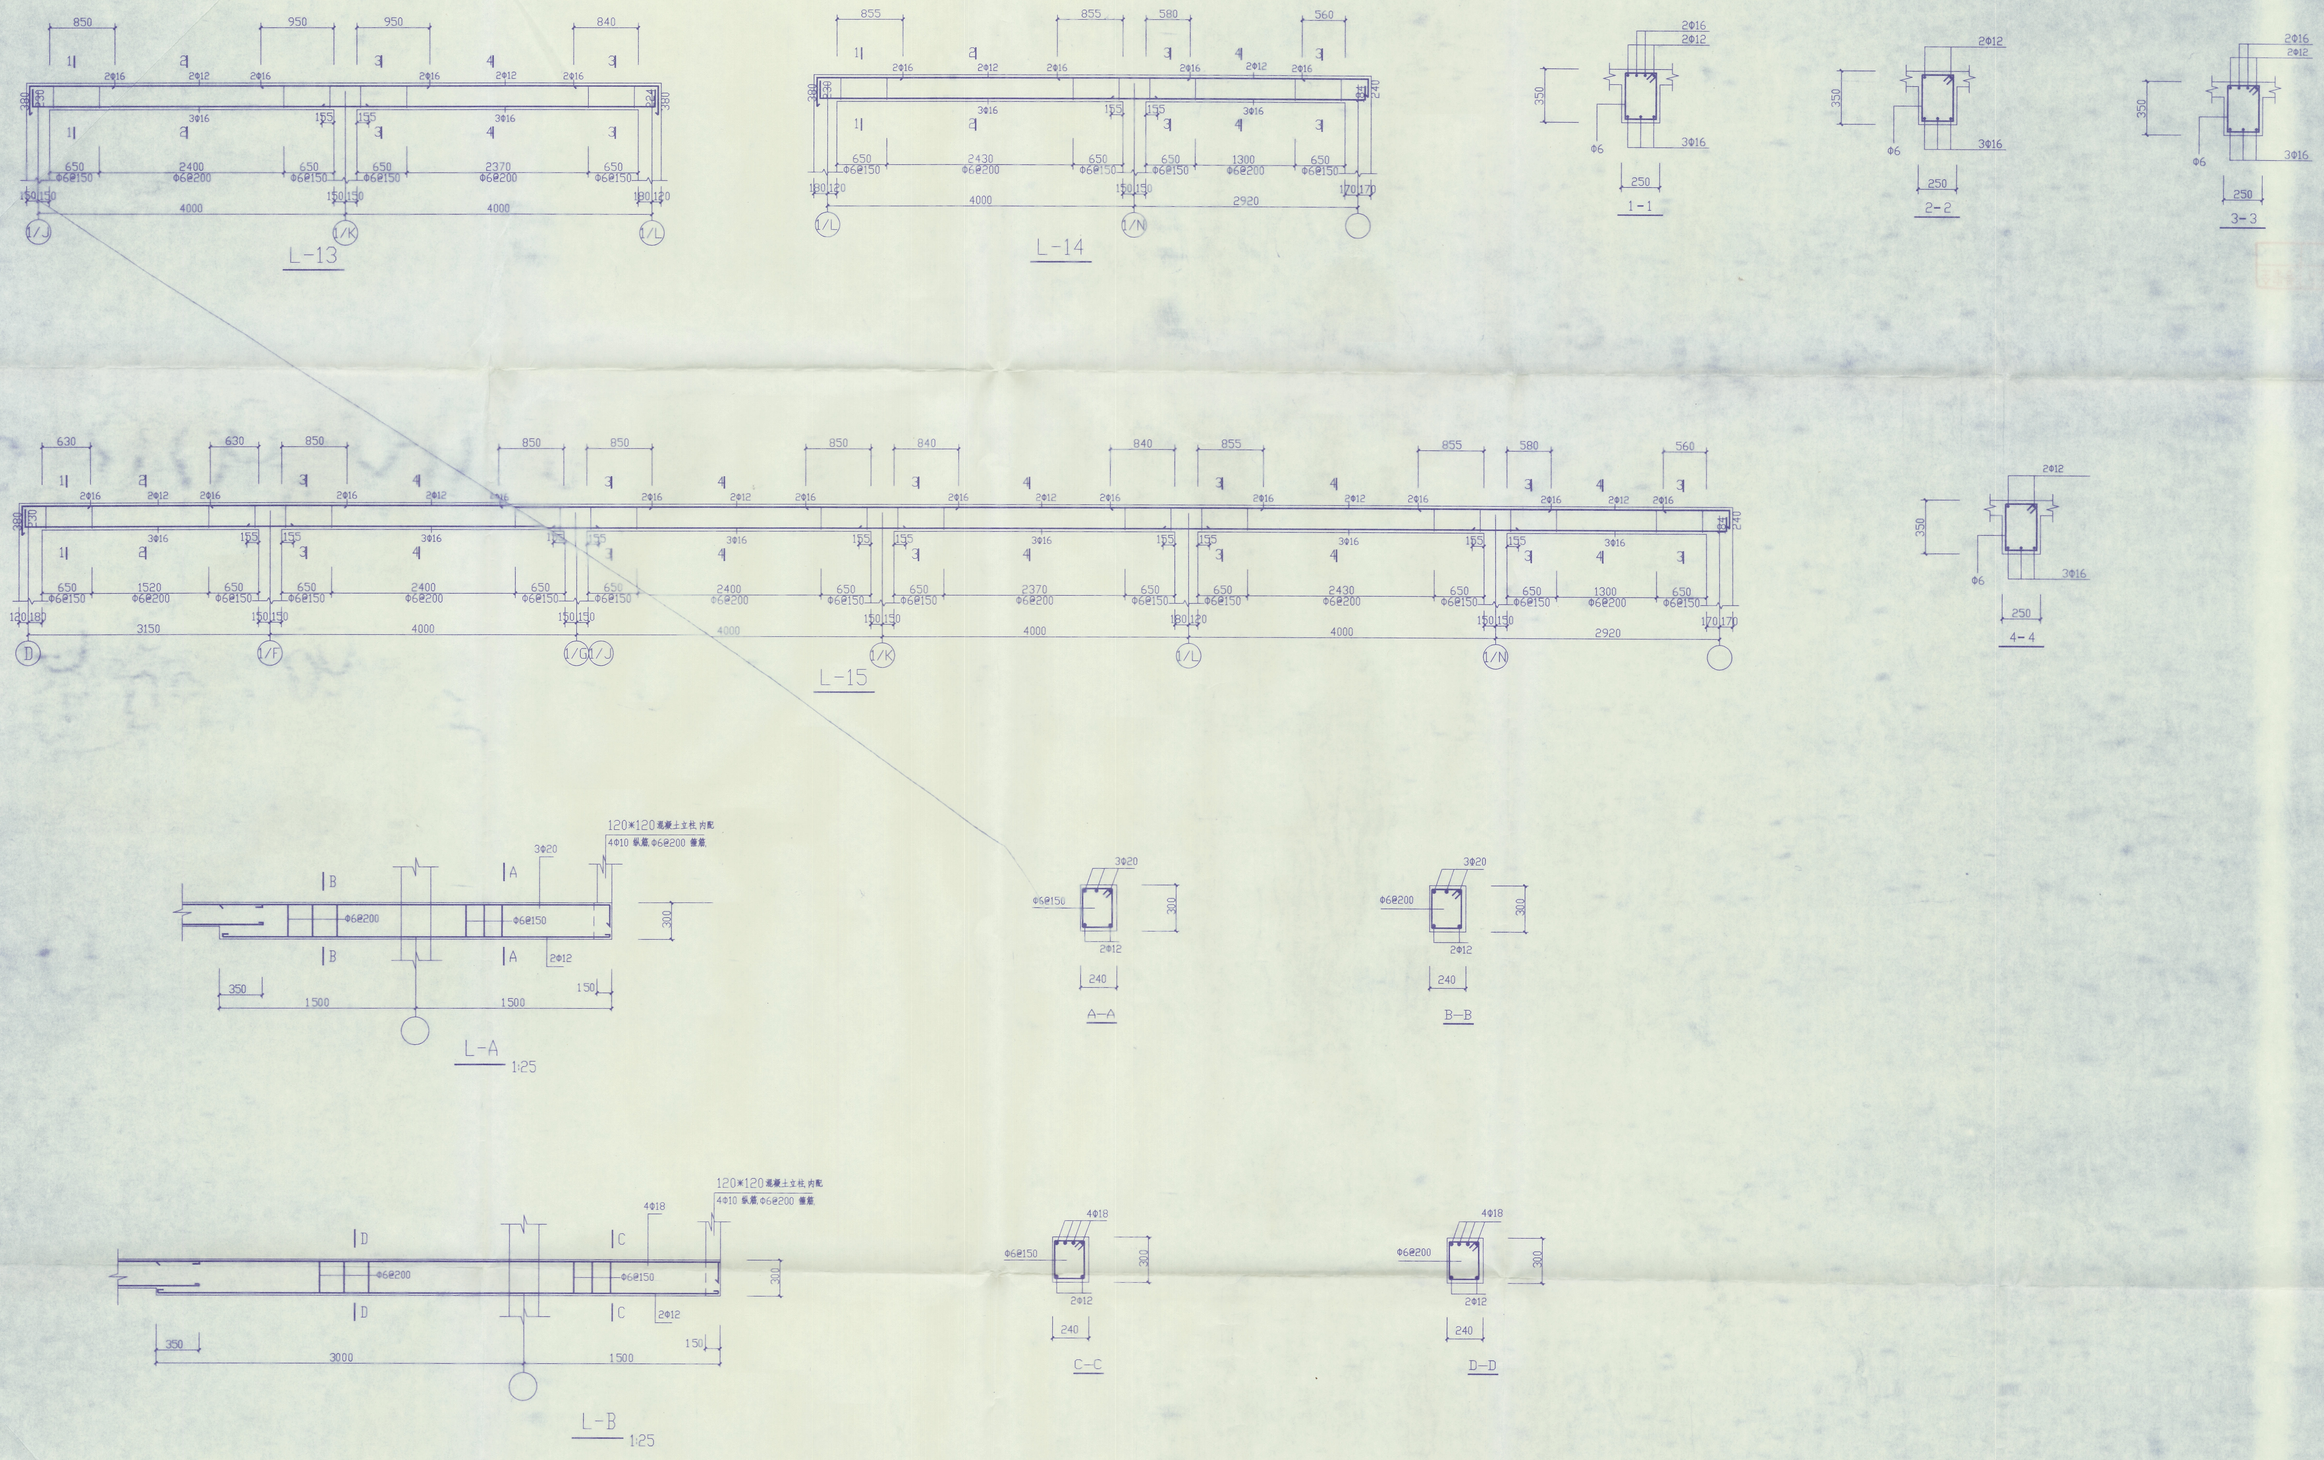

铜山县建筑设计院				工程名称	铜山县房管局——徐州师范大学学生公寓3号楼	设计编号 TS00134
建筑	胡性之	项目负责人	胡性之	图纸内容	L-13.14.15. L-A.B.	图纸编号 结9
结构	袁昌贵	校复核	陈[illegible]			日期 2000.11
水暖	[illegible]	技术负责人	袁大钊			
电照	[illegible]	制图	袁昌贵	院长	[illegible] 单位	