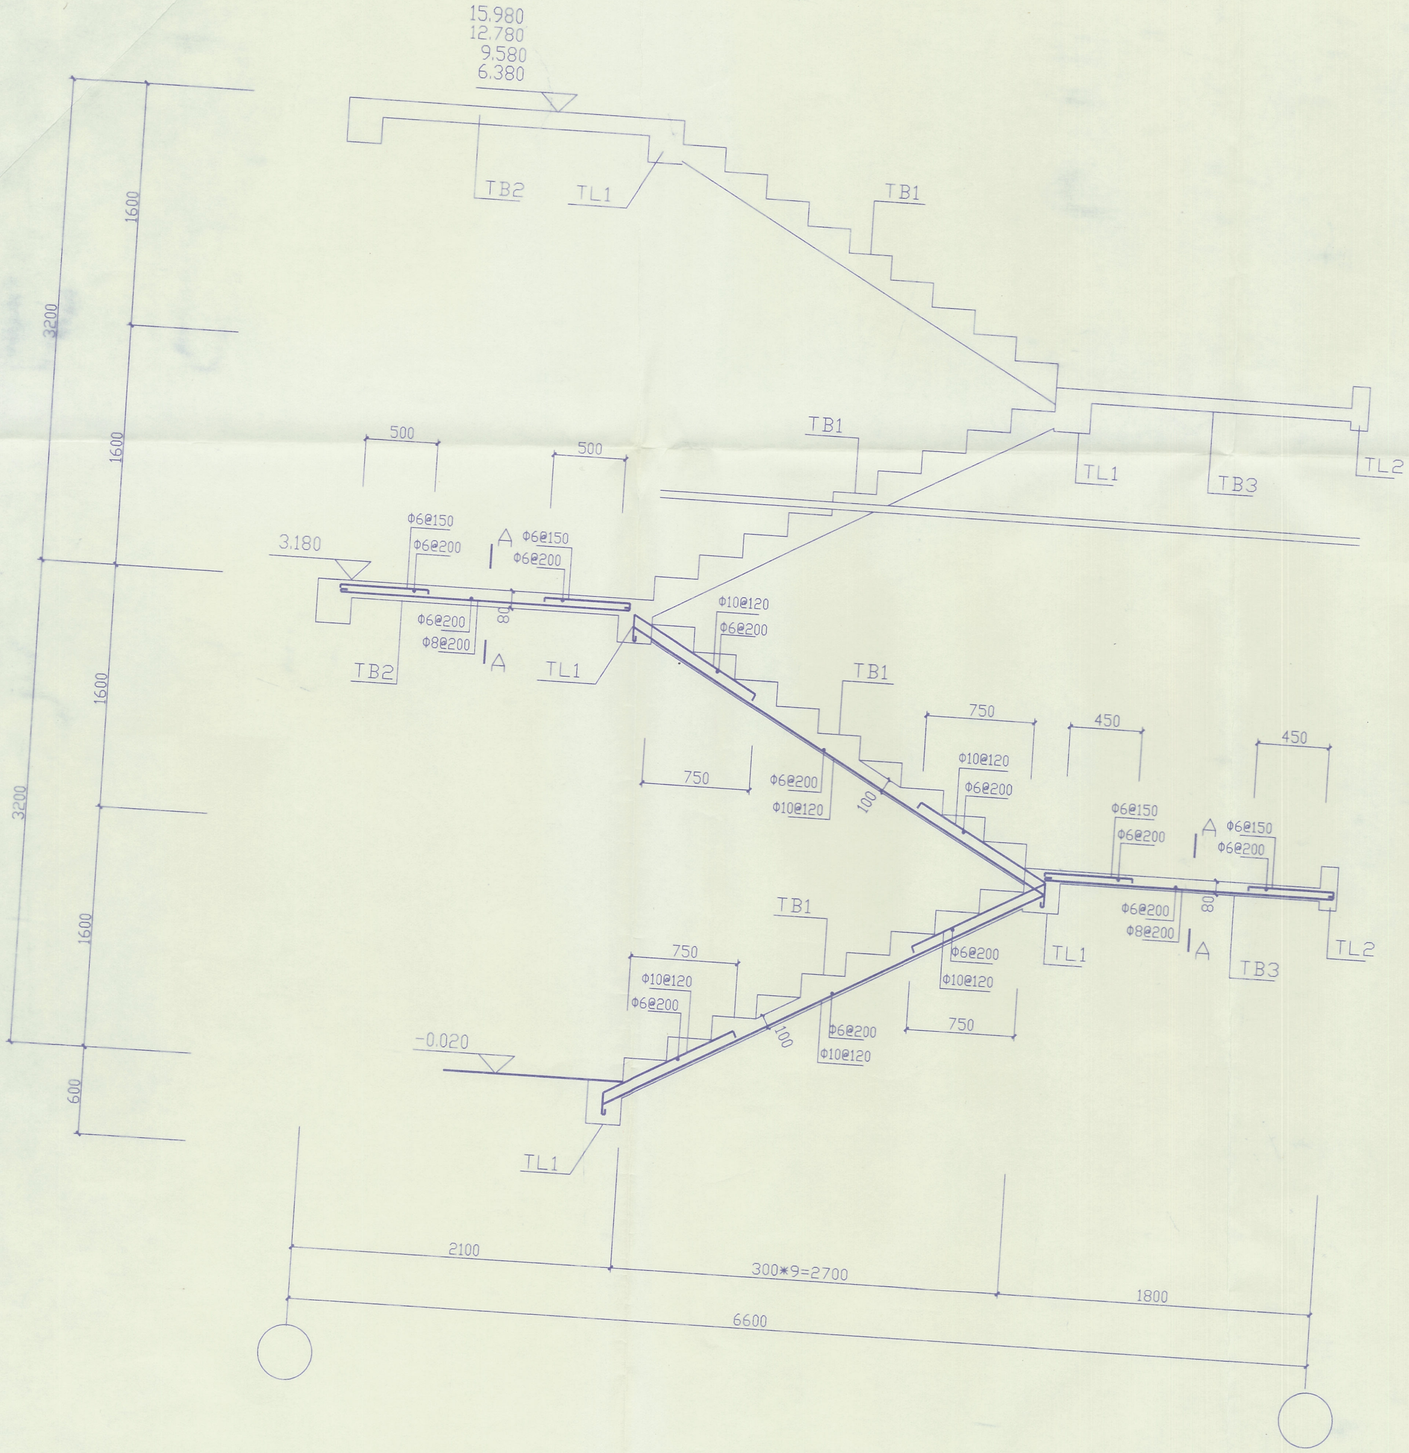

楼梯甲配筋图 1:30

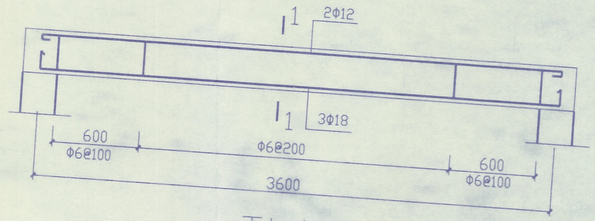

TL1 1:30

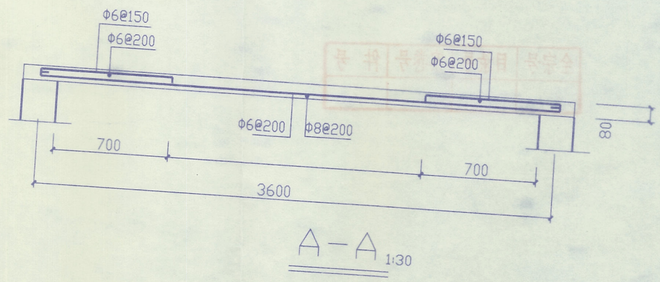

A－A 1:30

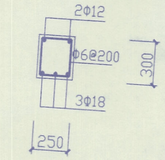

1－1

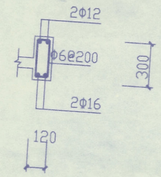

TL2

铜山县建筑设计院				工程名称	铜山县房管局 徐州师范大学学生公寓3号楼	设计编号
建筑		项目负责人				TS00134
结构		校复核		图纸内容	楼梯甲结构详图	图纸编号
水暖		技术负责人				结10
电照		制图				日期
				院长		单位 MM