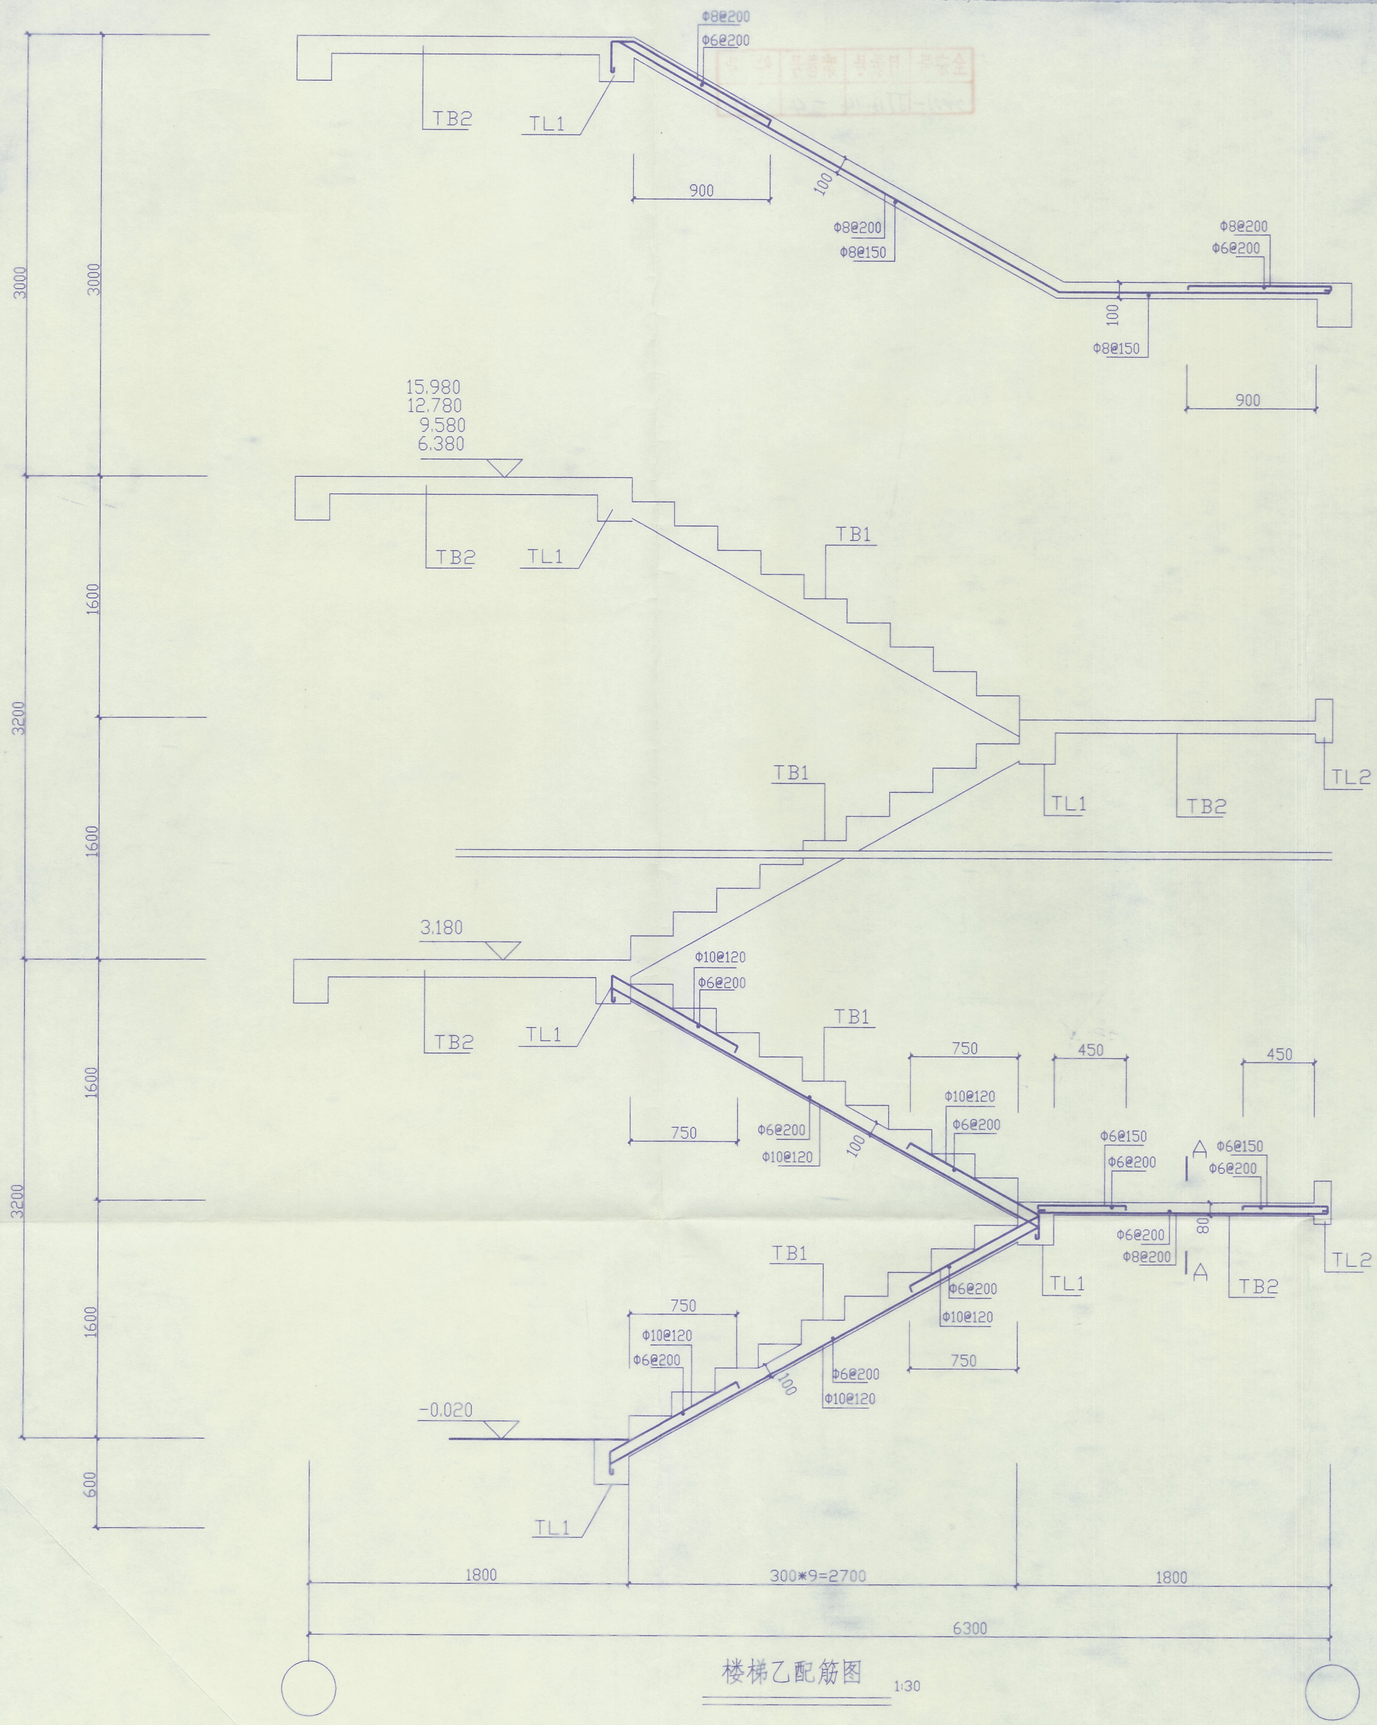

楼梯乙配筋图 1:30

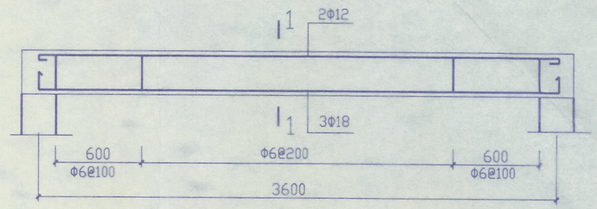

TL1 1:30

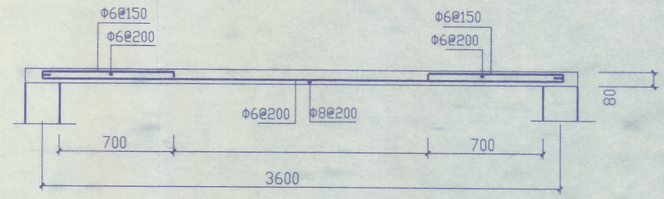

A-A 1:30

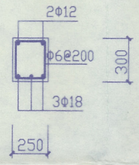

1-1

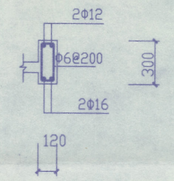

TL2

铜山县建筑设计院				工程名称	铜山县房管局 徐州师范大学学生公寓3号楼		设计编号 TS00134
建筑		项目负责人		图纸内容	楼梯乙结构详图		图纸编号 结11
结构		校复核					日期
水暖		技术负责人					
电照		制图		院长	单位	MM	