卷 内 文 件 目 录

顺序号	文号	责任者	题名	日期	页号	备注
			徐师大学生公寓 1、2、3#楼（20、21、22#楼）			
			图纸	2001		
1			结施　　基础平面布置图		1	
2			基础详图、基础施工说明		2	
3			二层结构布置图		3	
4			三、四、五层结构平面图		4	
5			六层结构平面图		5	
6			顶层结构平面图		6	
7			L—1、2、3、4、5、6、7		7	
8			L—8、9、10、11、12		8	
9			L—13、14、15　　L—A、B		9	
10			楼梯甲结构详图		10	
11			楼梯乙结构详图		11	

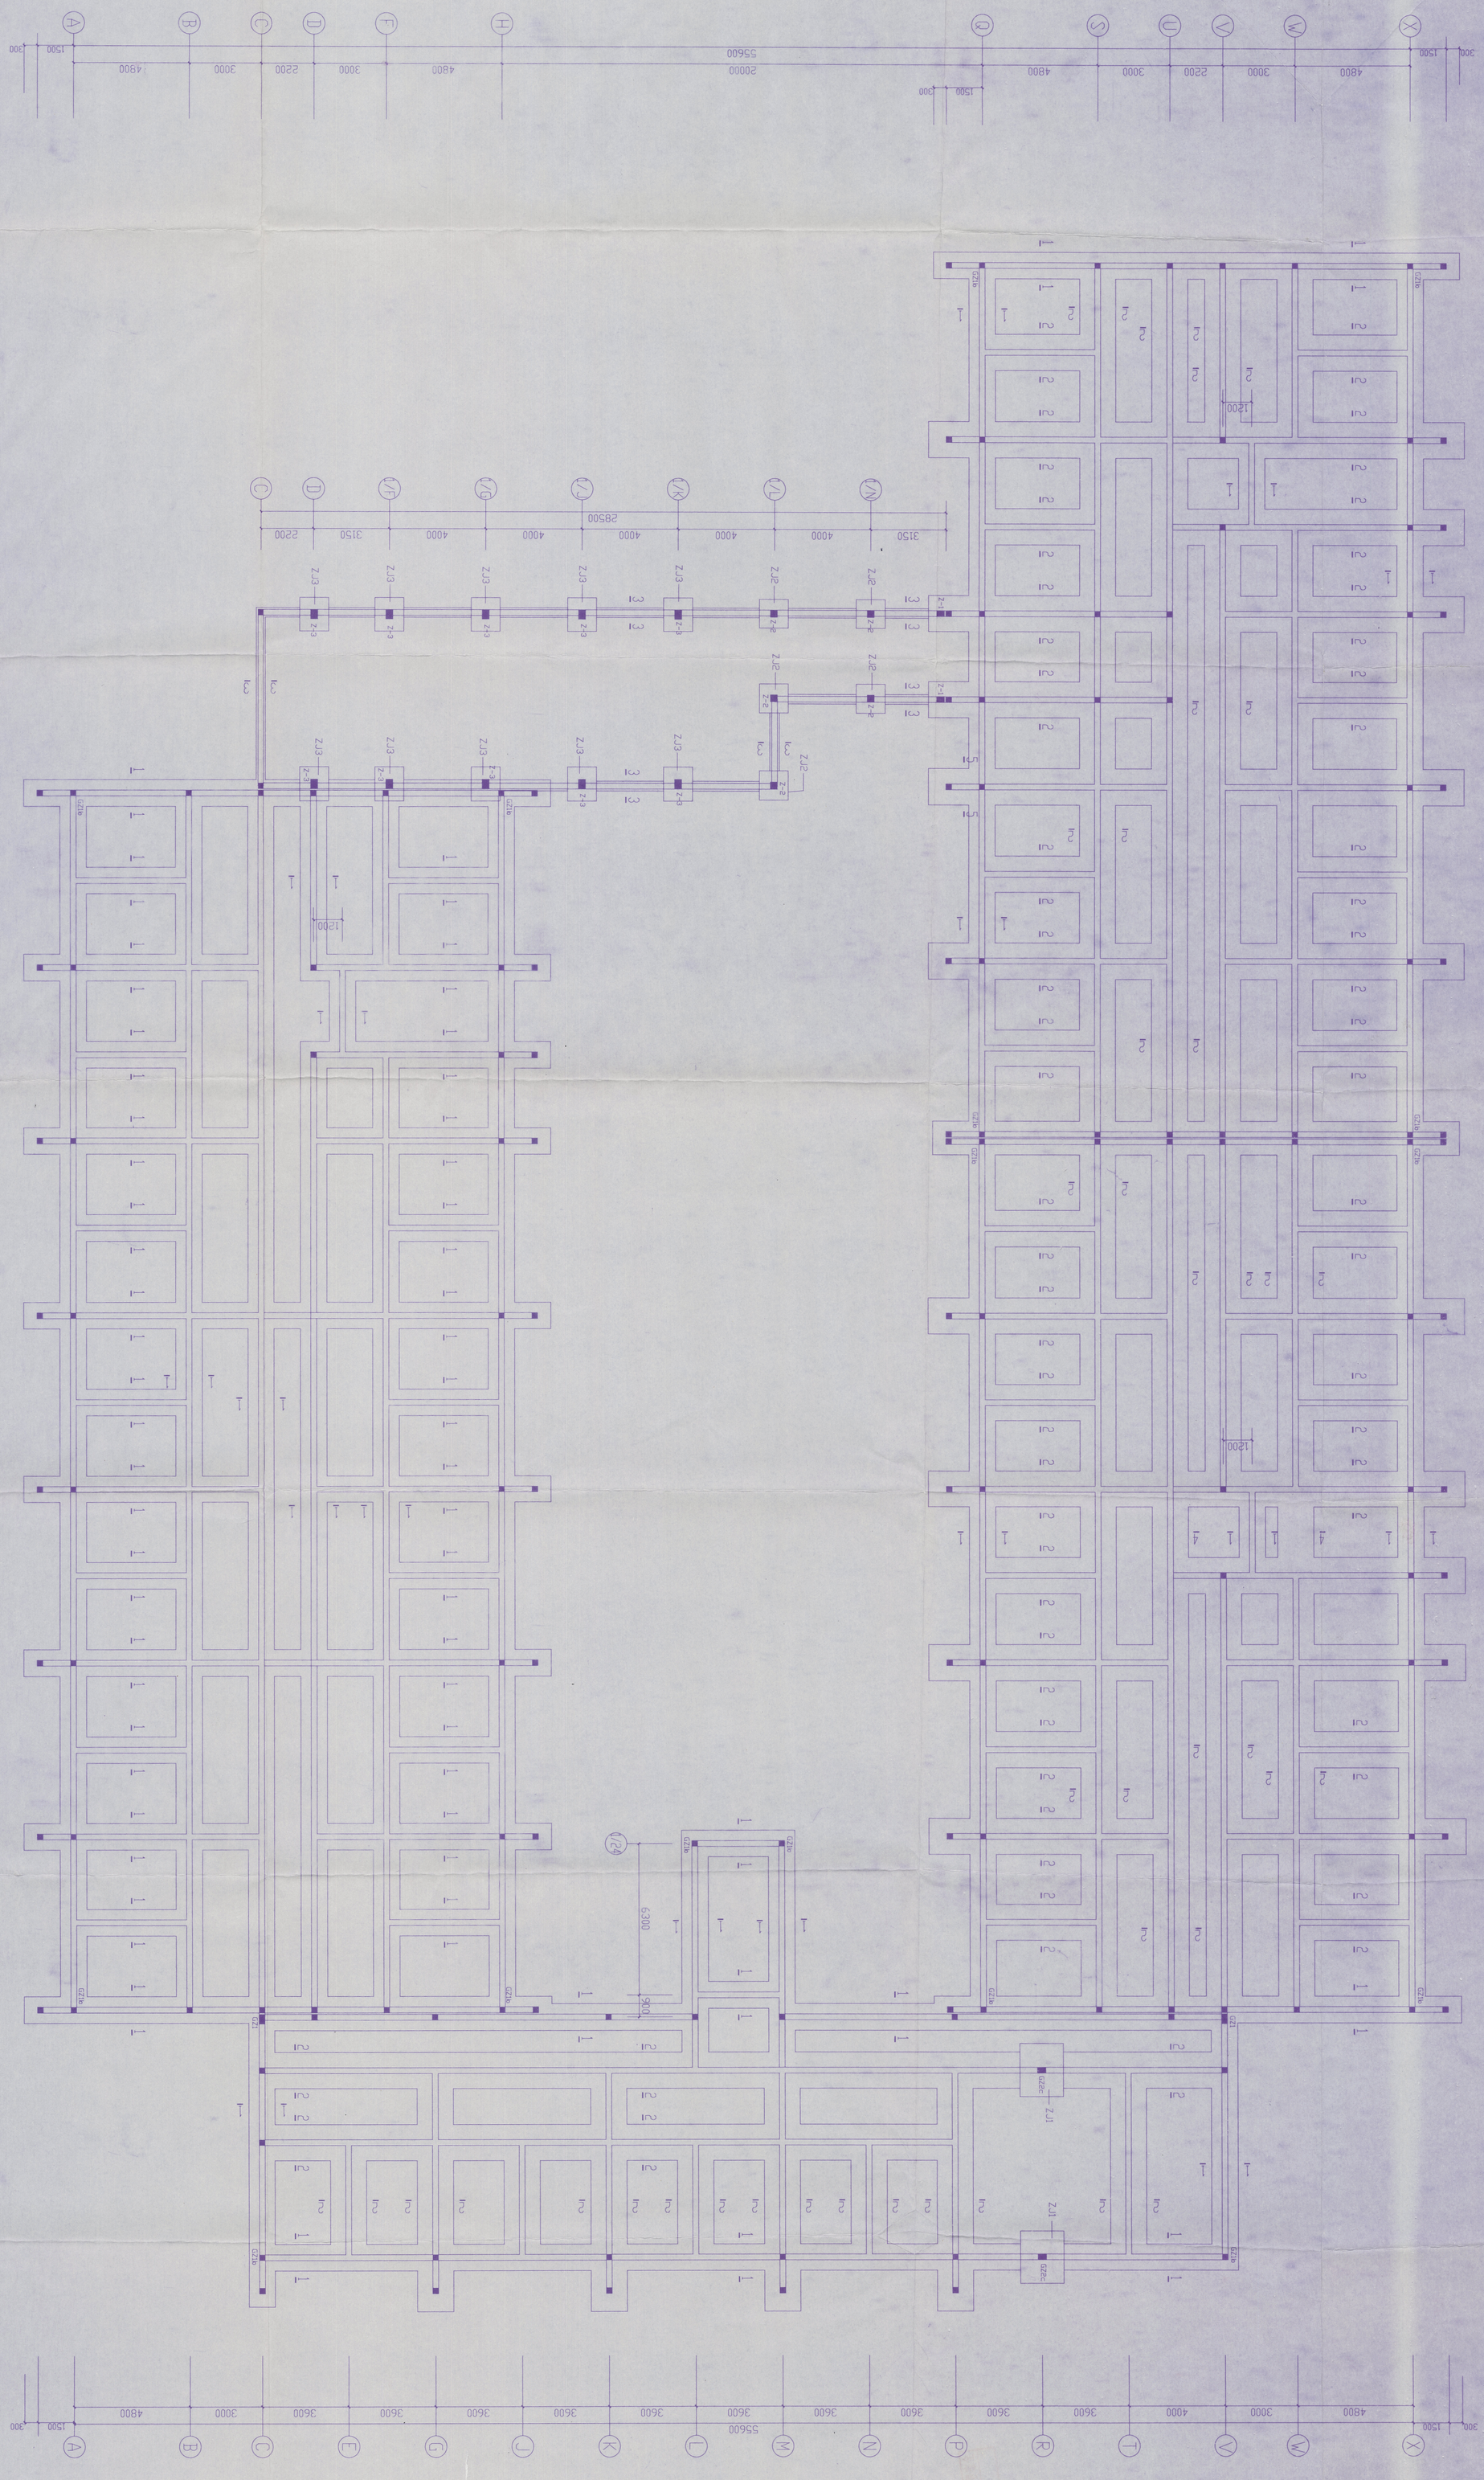
基础平面布置图
1:100
钢山县建筑设计院
钢山市青年路——
修改情况
TSD0134
2000.11

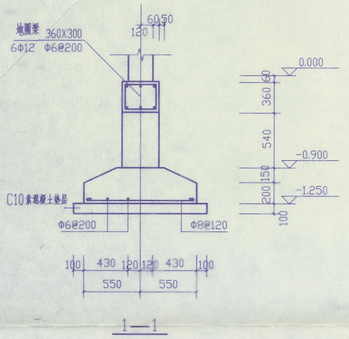

1—1

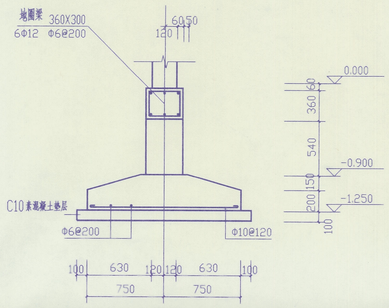

2—2

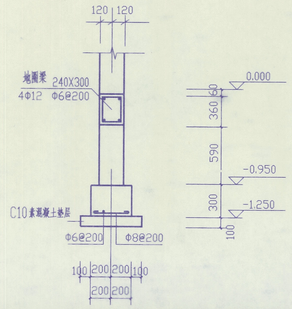

3—3

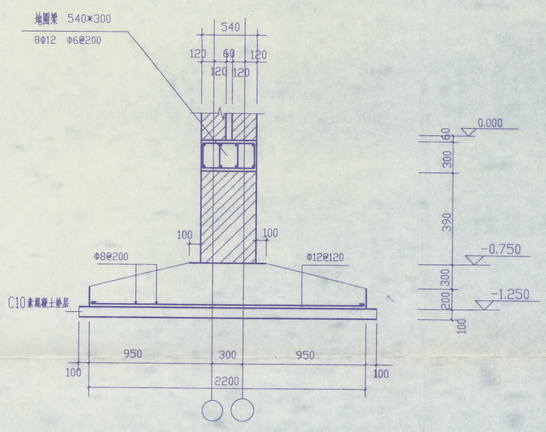

双墙基础 1:30

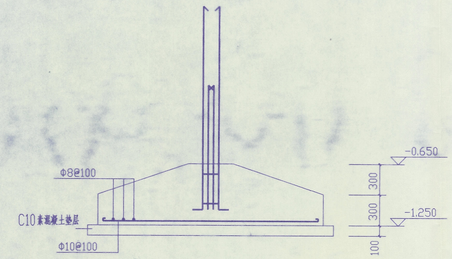

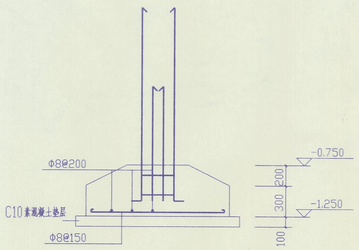

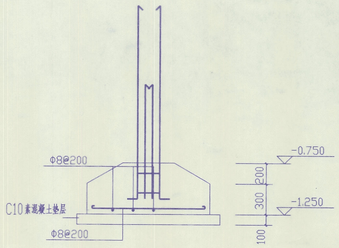

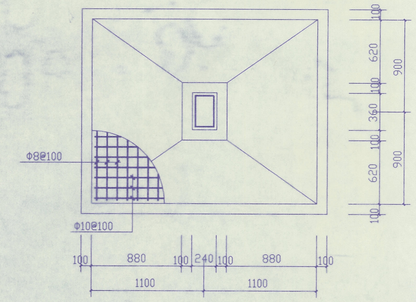

ZJ1 1:30

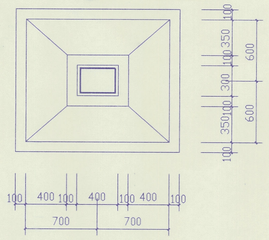

ZJ3 1:30

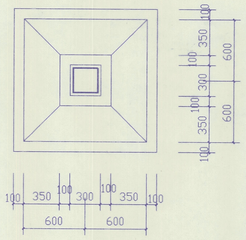

ZJ2 1:30

基础施工说明

1.	基础埋深0.8米，并应挖到岩石，室内外高差0.45米，±0.00现场商定。
	基槽挖至设计标高通知各有关单位验槽。
2.	基础下设100厚C10素砼垫层及100厚碎石垫层。
3.	砼 C20。Φ示Ⅰ级钢，Φ示Ⅱ级钢。基础砼保护层厚35。
4.	砖基础为：M10水泥砂浆砌MU10机砖，双面粉20厚1:2水
	泥防水砂浆。
5.	地圈梁、圈梁及构造柱构造要求详见徐XK—1图集。
6.	未编号柱为GZ1a。
7.	GZ1a.GZ1b.GZ2c.详见徐XK—1图集，并从砼基础
	底板内生根。
8.	GZ1构造柱构造要求详见徐XK—1图集。
9.	120厚隔墙基础详建图集苏J9504—12。
10.	一层部分应待主楼主体完成后方可施工。
11	本工程应进行沉降观测并记录归档备查。

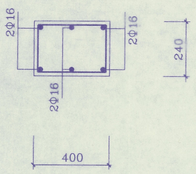

GZ1

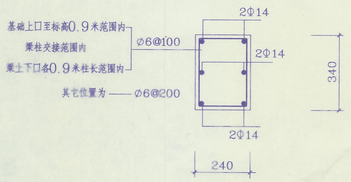

Z—1

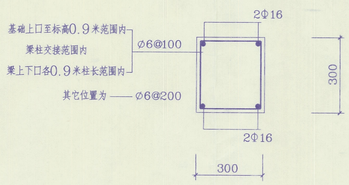

Z—2

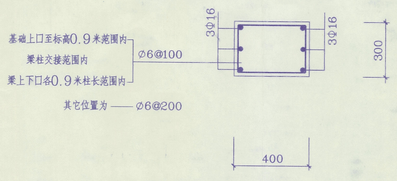

Z—1

铜山县建筑设计院			工程名称	铜山县房管局——徐州师范大学学生公寓3号楼	设计编号 TS00134
建筑	刘世彦	项目负责人	刘世彦	基础详图 基础施工说明	图纸编号 结2
结构	李昭荣	校复核	李昭荣	GZ1.Z-1.2.3.	日期 2000.11
水暖	刘世彦	技术负责	吴大剑		
电照	李昭荣	制图	李昭荣	院长	单位

二层结构平面图 1:100

说明:

1. 混凝土为C20.
2. 现浇板钢筋为I级钢筋,未标注的钢筋均为Φ6@200.
3. 现浇板厚未注为Φ 6@250.
4. 楼层现浇板上口标高为3.16米,阳台,走廊,洗漱间,楼梯间降0.02米.
5. 柱,构造柱,圈梁构造要求详见图集号XK-1.
   柱编号同基础平面布置图.
   女儿墙内构造柱布置详见图集号XK-1-24页.
   新增构造柱从顶层圈梁内生根.
6. 240厚墙上设圈梁QL1.
7. 120厚墙为后砌隔墙其抗震要求详图集号XK-1.

QL 1

QL 2

B--B 1:30

A--A 1:30

C--C 1:30

建设单位	铜山县建筑设计院	工程名称	铜山县房管局一徐州师范大学学生公寓3号楼
结构	刘胜建	项目负责人	刘胜建
制图	刘胜建	设计证号	TS01134
审核	刘胜建	图纸内容	二层结构布置图 QL1.2.
审定		图纸编号	结3
电话		日期	2000.11

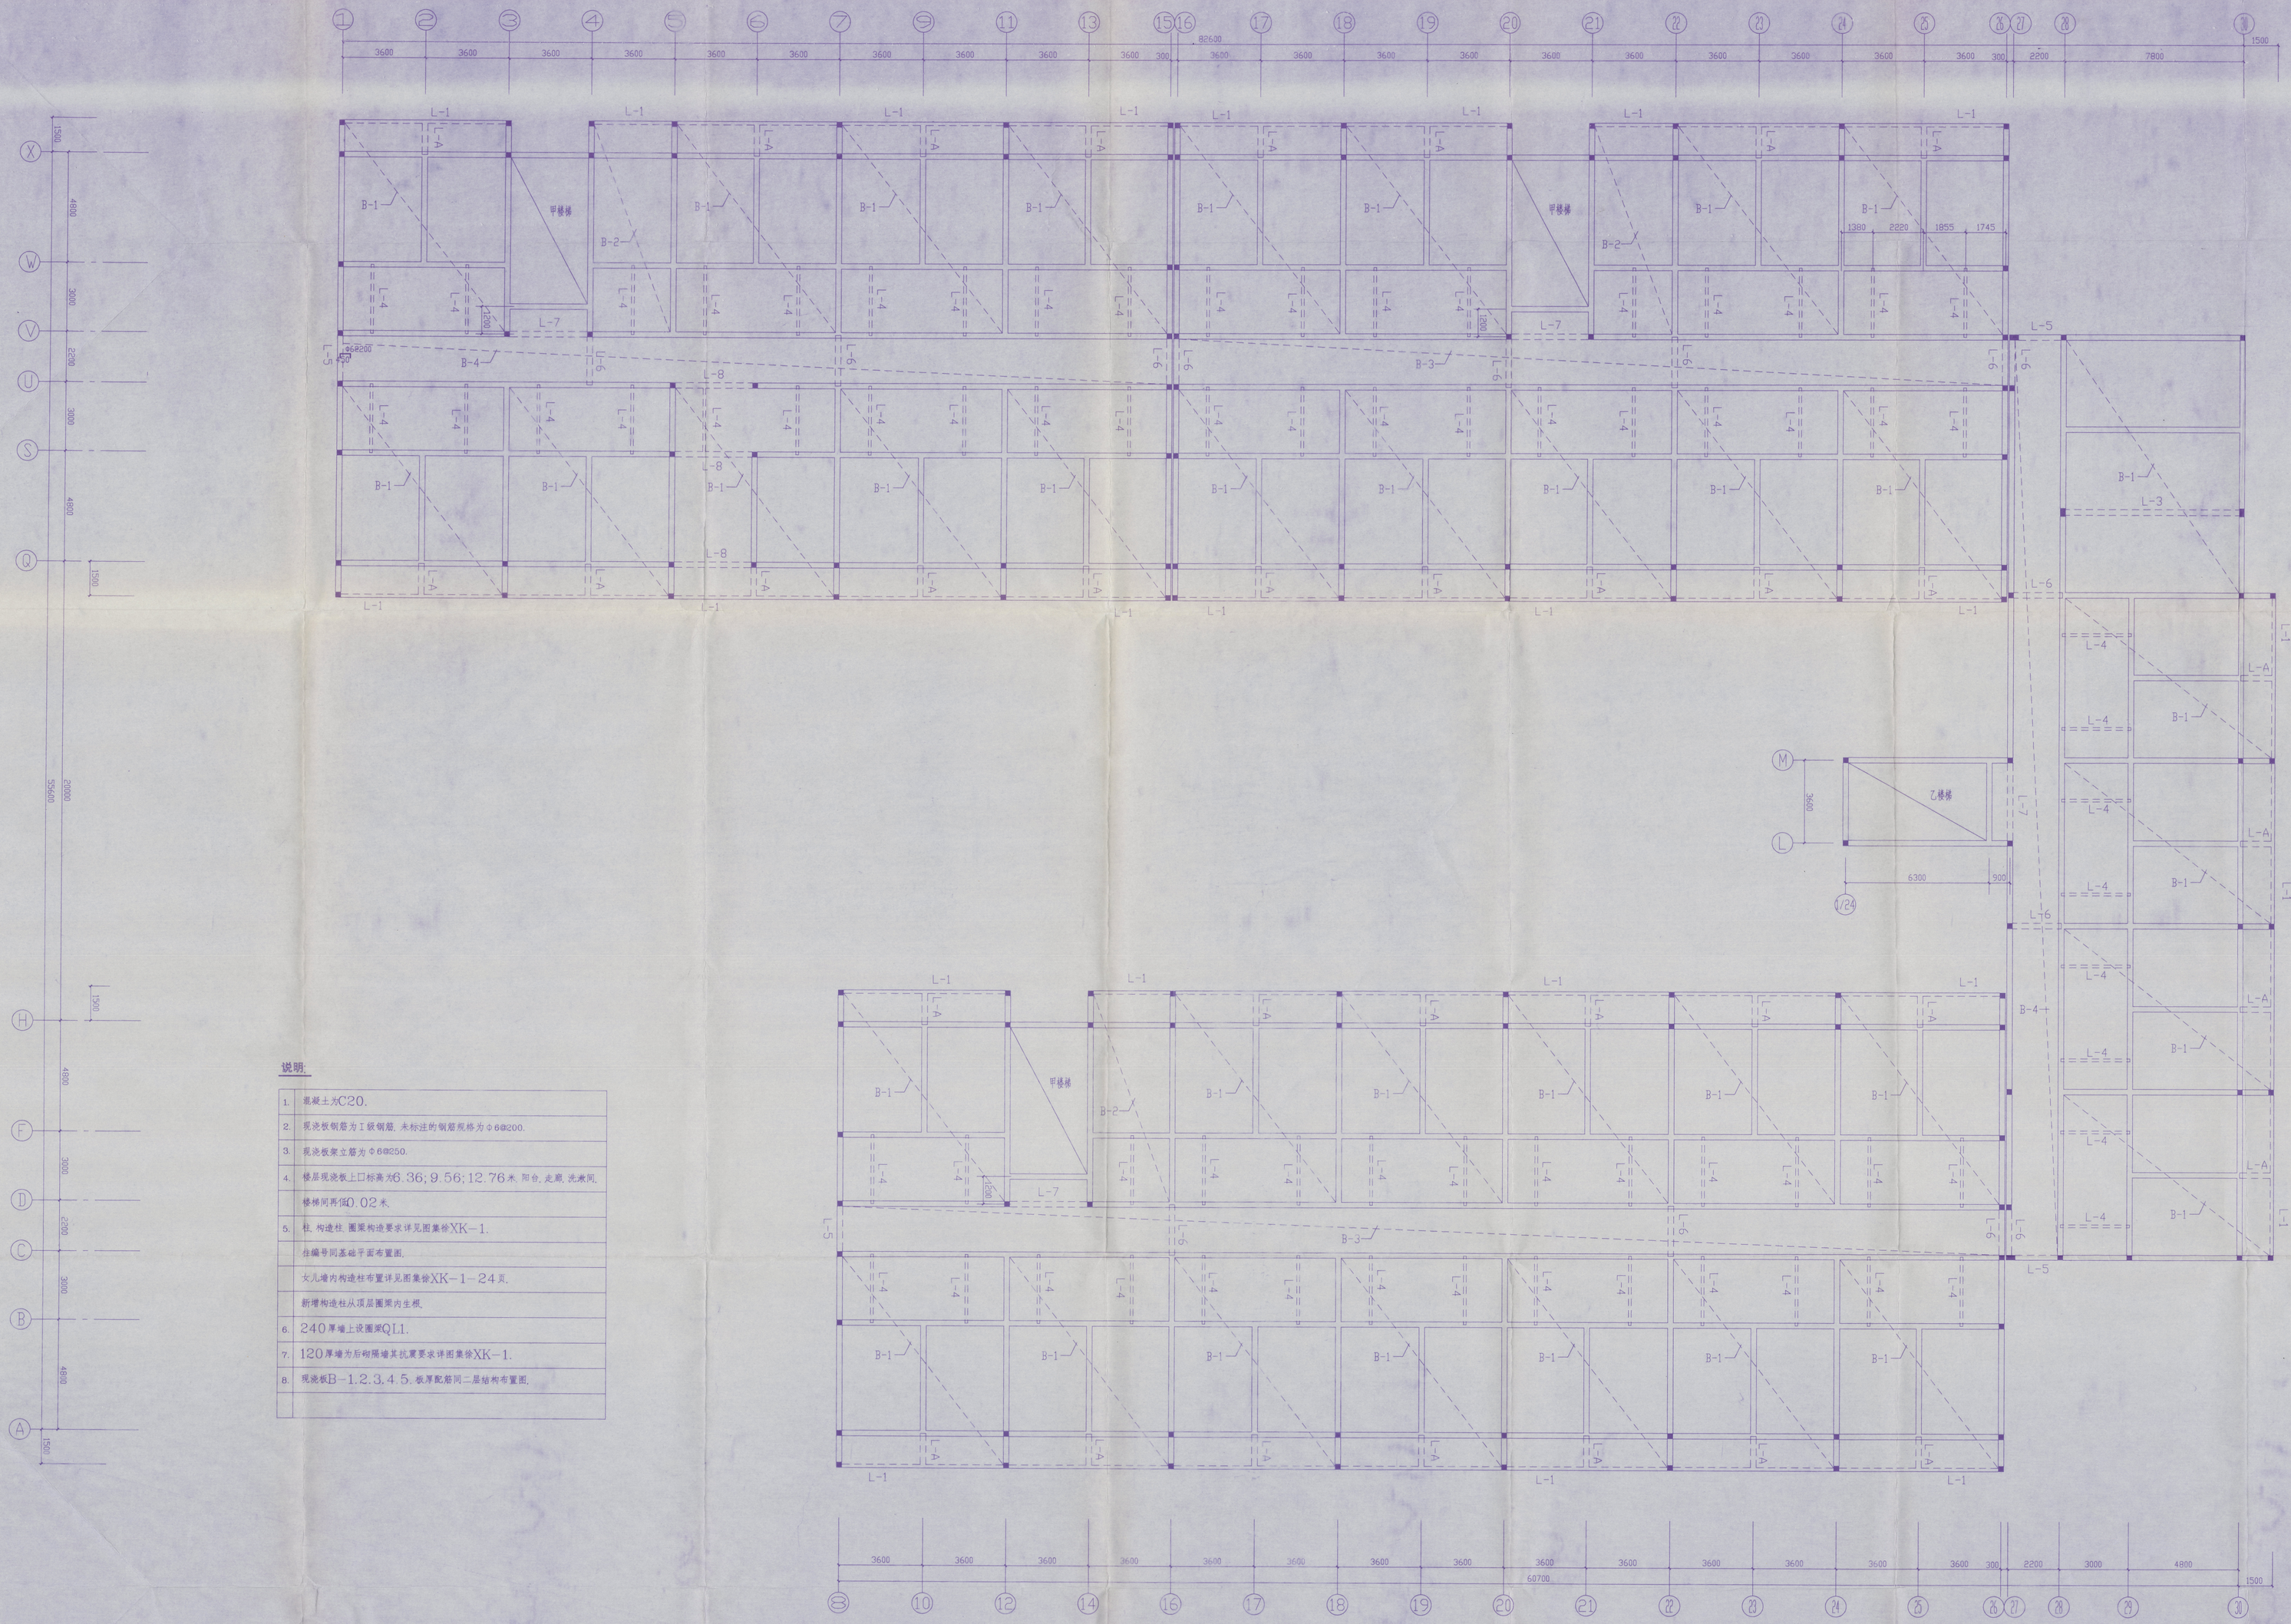

说明:

1.	混凝土为C20.
2.	现浇板钢筋为I级钢筋. 未标注的钢筋规格为Φ6@200.
3.	现浇板架立筋为Φ6@250.
4.	楼层现浇板上口标高为6.36; 9.56; 12.76米. 阳台, 走廊, 洗漱间, 楼梯间再低0.02米.
5.	柱, 构造柱, 圈梁构造要求详见图集号XK—1.
	柱编号同基础平面布置图.
	女儿墙内构造柱布置详见图集号XK—1—24页.
	新增构造柱从顶层圈梁内生根.
6.	240厚墙上设圈梁QL1.
7.	120厚墙为后砌隔墙其抗震要求详图集号XK—1.
8.	现浇板B—1.2.3.4.5. 板厚配筋同二层结构布置图.

三,四,五 层结构平面图 1:100

钢山县建筑设计院			工程名称	钢山县房管局一徐州师范大学学生公寓3号楼		设计编号	TS00134
建筑	邓明杰	项目负责人	邓明杰	图纸内容	三,四,五 层结构平面图	图纸编号	结4
结构	李君芳	校对	陈云飞				
水暖	张明秀	技术负责人	张大利			日期	2000.11
电照	李君芳	制图	李君芳	院长	李秋君	单位	

说明:

1. 混凝土为C20.
2. 现浇板钢筋为Ⅰ级钢筋,未标注的钢筋规格为Φ6@200.
3. 现浇板支立筋为Φ6@250.
4. 楼层现浇板上口标高为15.96米.阳台、走廊、洗漱间、楼梯间higher0.02米.
5. 柱、构造柱、圈梁构造要求详见图集编XK-1.
   柱编号同基础平面布置图.
   女儿墙节构造柱布置详见图集编XK-1-24页.
   新增构造柱从顶层圈梁引生根.
6. 240厚墙上设圈梁QL1.
7. 120厚墙为后砌隔墙其抗裂要求详图集编XK-1.
8. 现浇板B-1.2.3.4.5.板厚配筋同一层结构布置图.

六层结构平面图 1:100

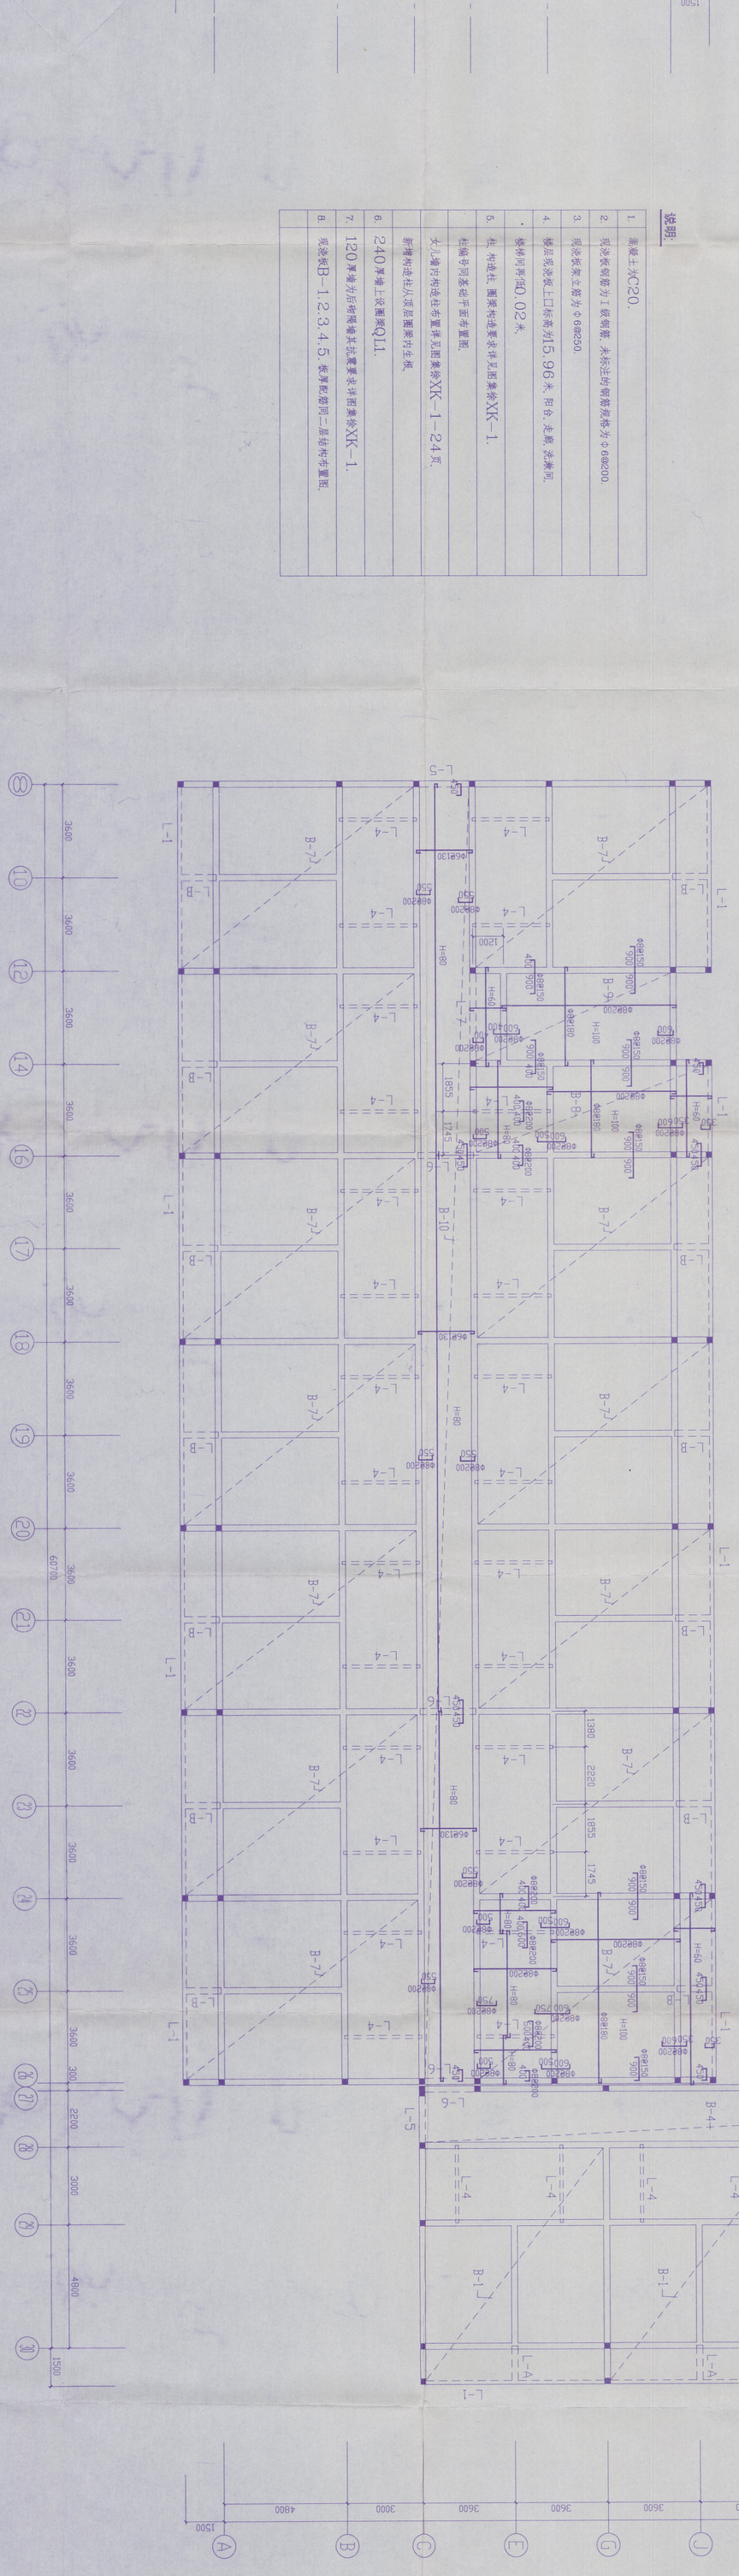

| | | |

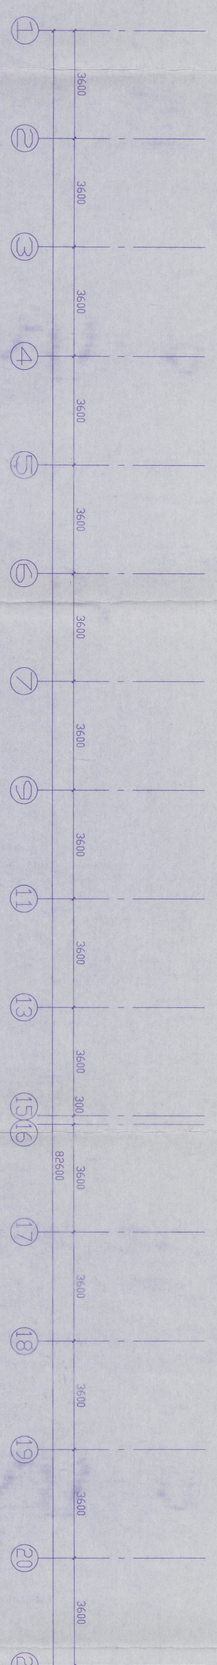

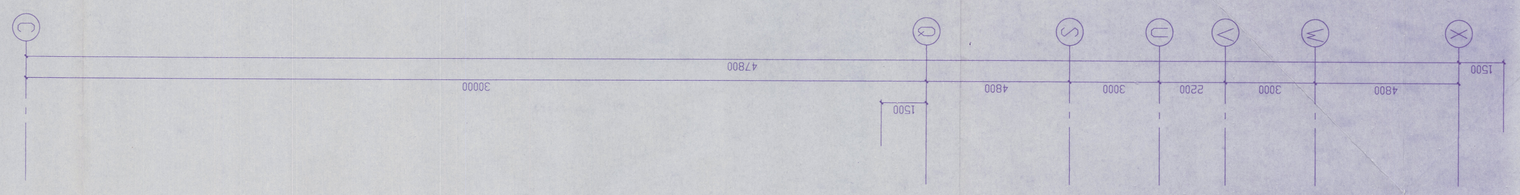

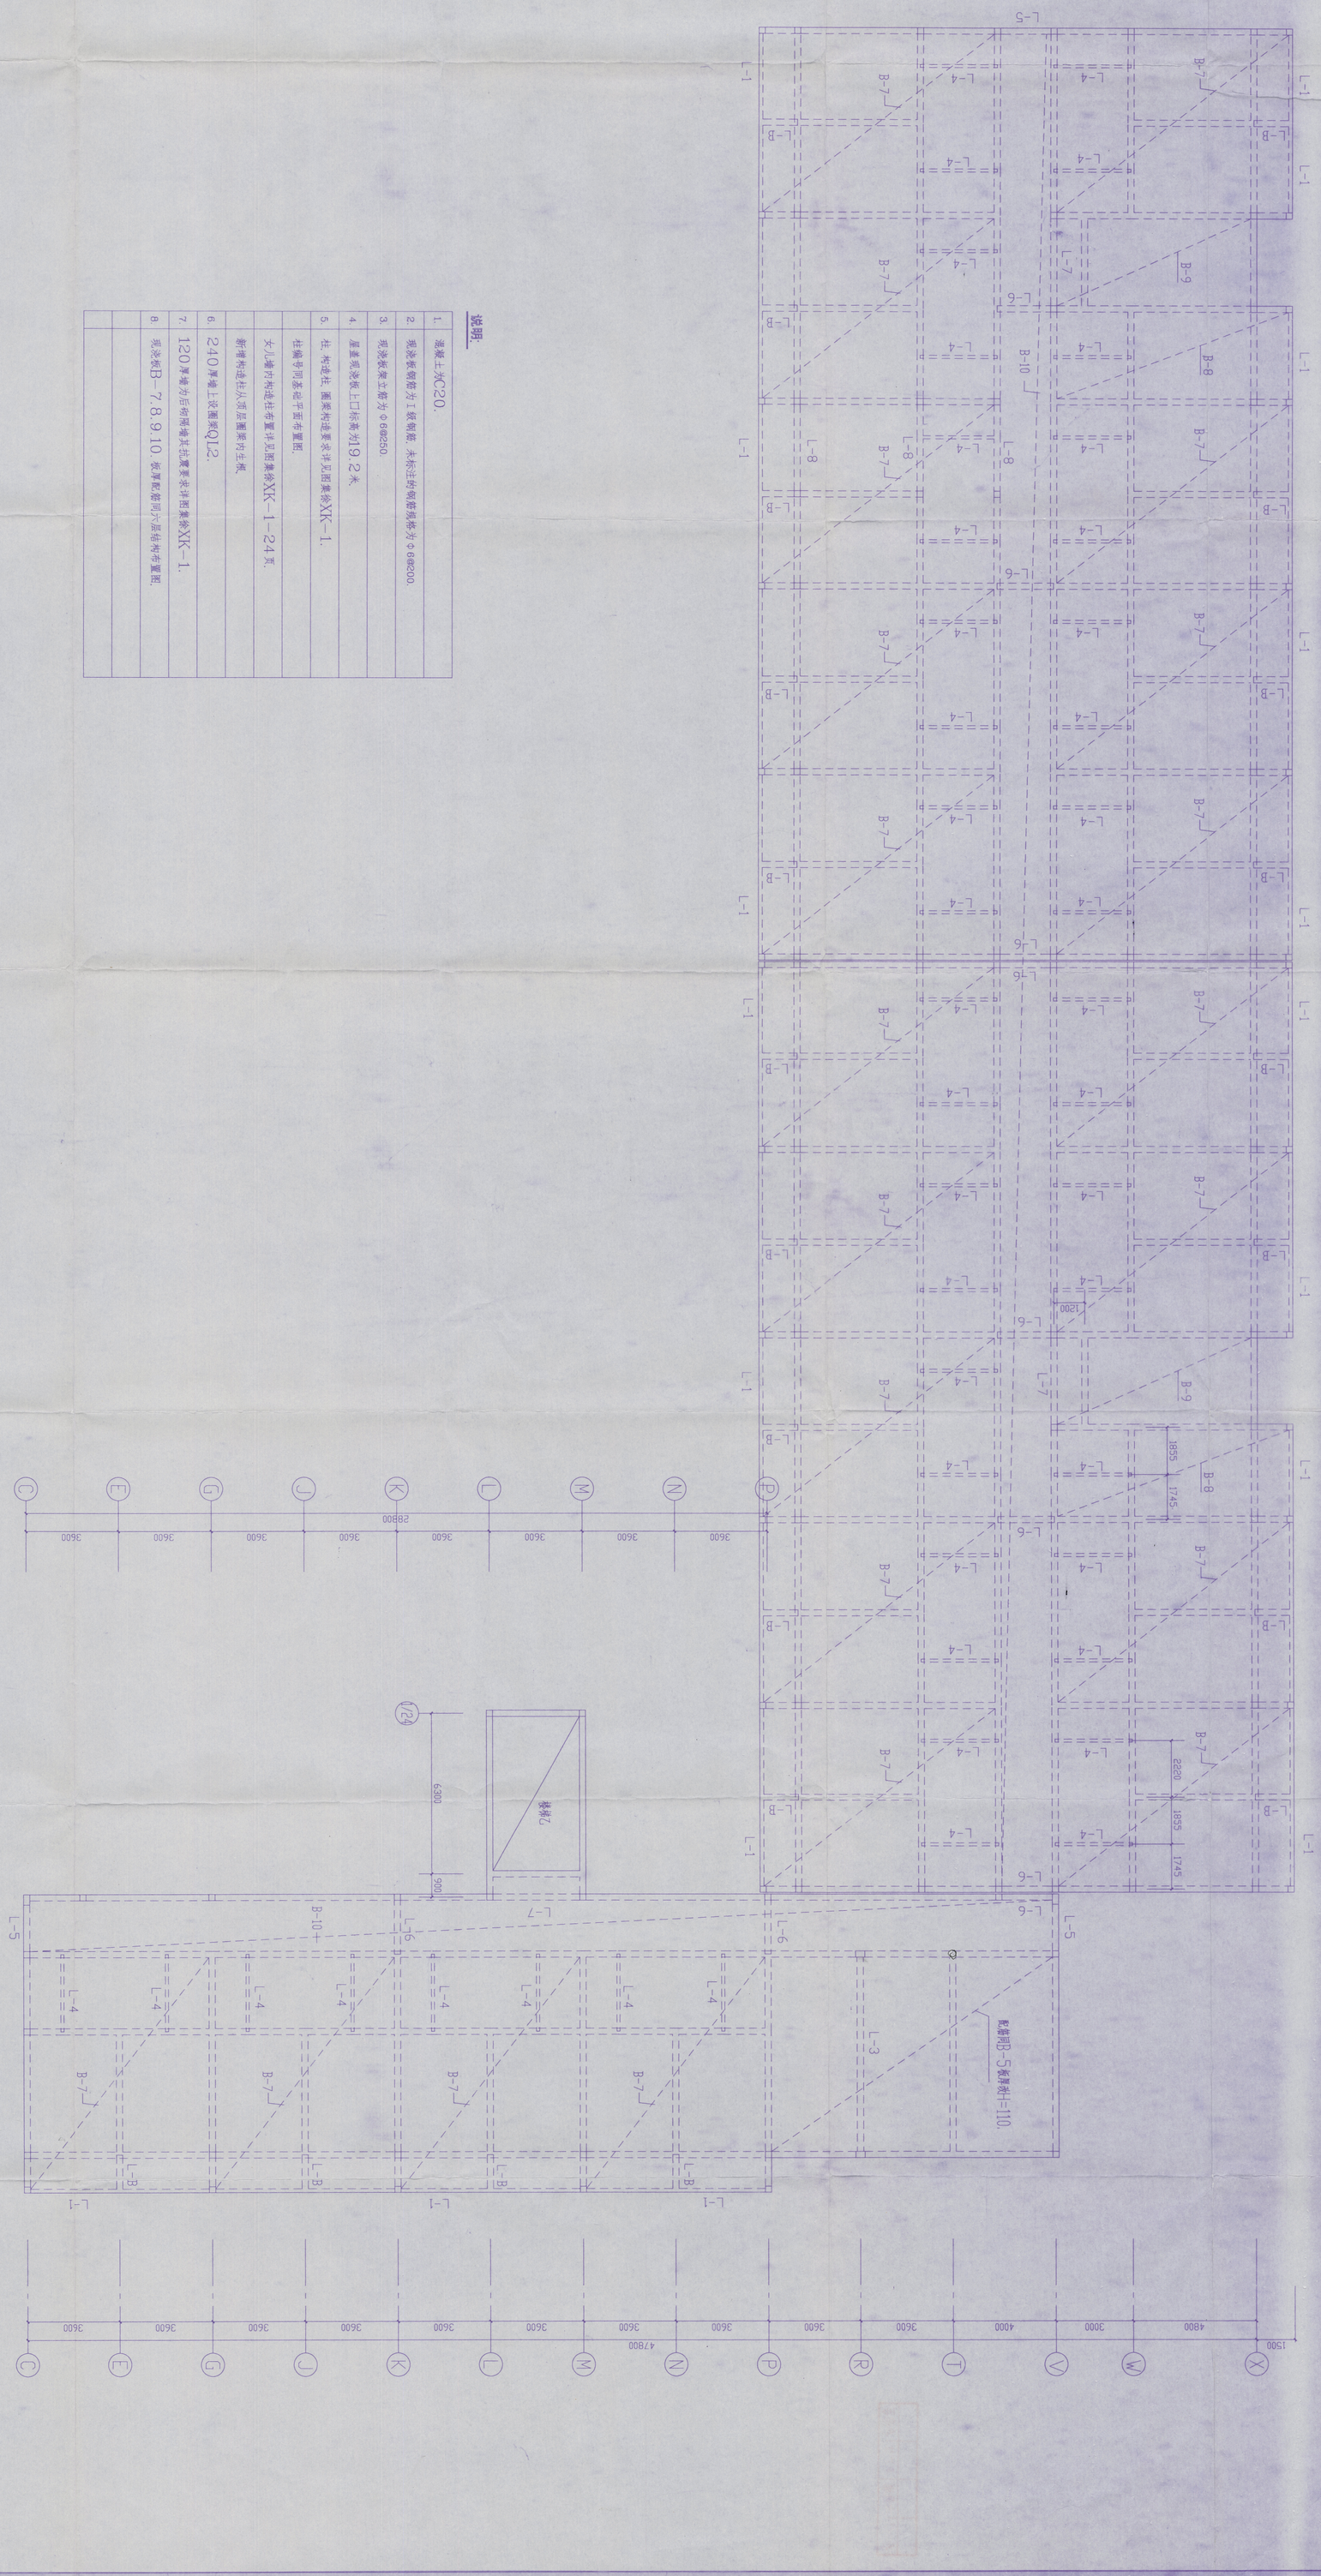

说明:

1.	混凝土为C20.
2.	现浇板钢筋为I级钢筋. 未标注的钢筋规格为Φ6@200.
3.	现浇板受力筋为Φ6@250.
4.	屋面现浇板上口标高为19.2米.
5.	柱、构造柱、圈梁构造要求详见图集号XK-1.
	挂墙节点基础平面布置图.
	女儿墙点构造柱布置详见图集号XK-1-24页.
	新增构造柱从顶层圈梁向生根.
6.	240厚墙上设圈梁QL2.
7.	120厚墙为后砌隔墙其洞口要求详图集号XK-1.
8.	现浇板B-7.8.9.10. 板厚配筋同六层结构布置图.

Ⓒ
Ⓔ
Ⓖ
Ⓙ
Ⓚ
Ⓛ
Ⓜ
Ⓝ
Ⓟ
Ⓡ
Ⓣ
Ⓥ
Ⓦ
Ⓧ
28800
3600
47800
1500
4800
3000
4000
3600
3600
3600
3600
3600
3600
3600
3600
3600

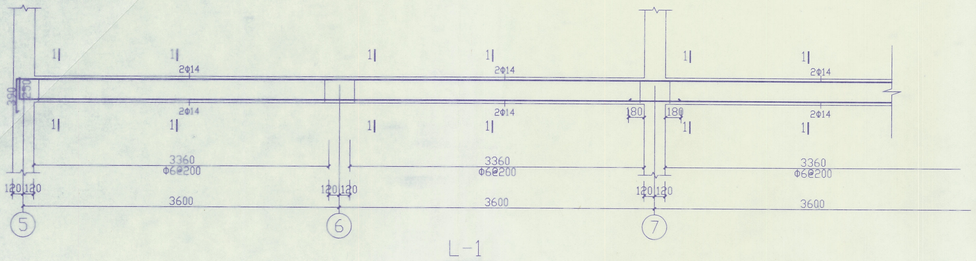

L-1

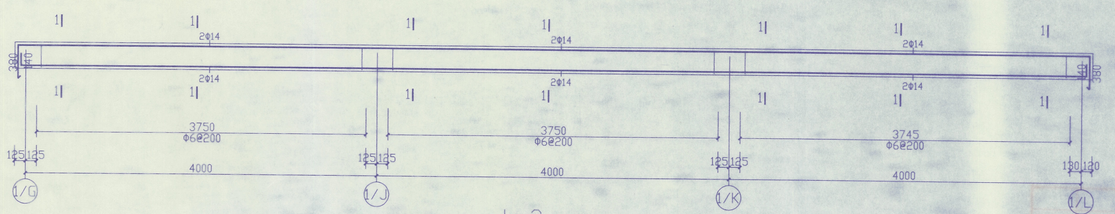

L-2

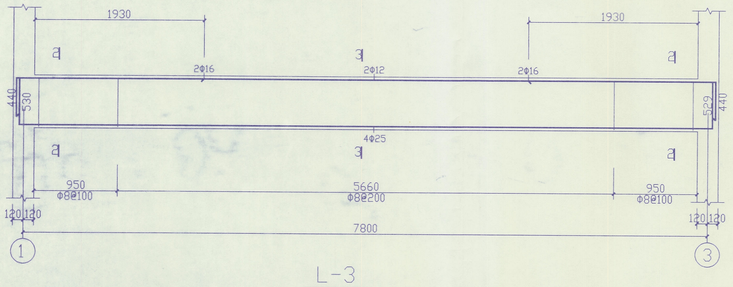

L-3

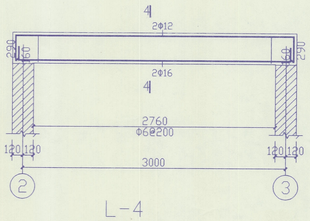

L-4

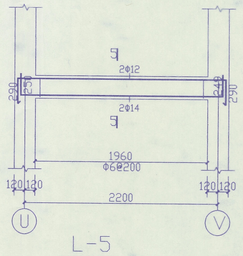

L-5

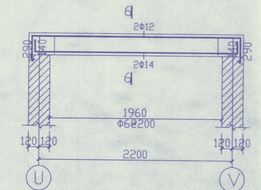

L-6

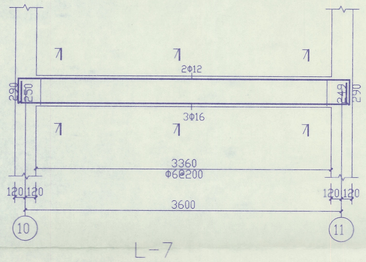

L-7

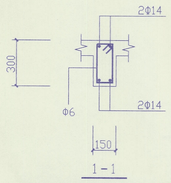

1-1

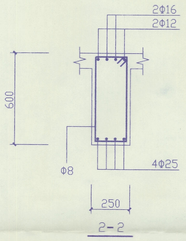

2-2

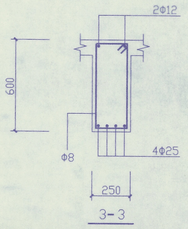

3-3

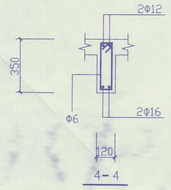

4-4

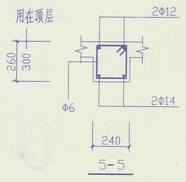

5-5

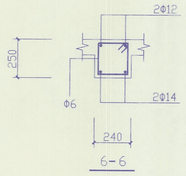

6-6

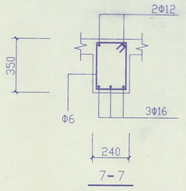

7-7

铜山县建筑设计院				工程名称	铜山县房管局——徐州师范大学学生公寓3号楼	设计编号	TS00134
建筑	刘恒志	项目负责人	刘恒志	图纸内容	L-1.2.3.4.5.6.7.	图纸编号	结7
结构	老吕学	校复核	卢玉珍				
水暖	刘恒志	技术负责人	吴大钧			日期	2000.11
电照	卢玉珍	制图	老吕学	院长	单位		

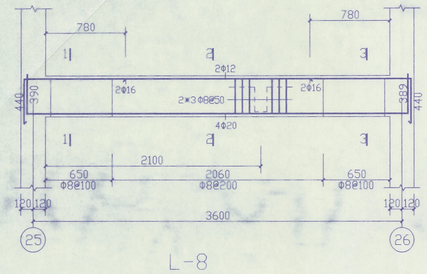

L-8

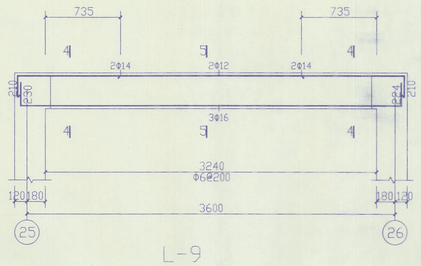

L-9

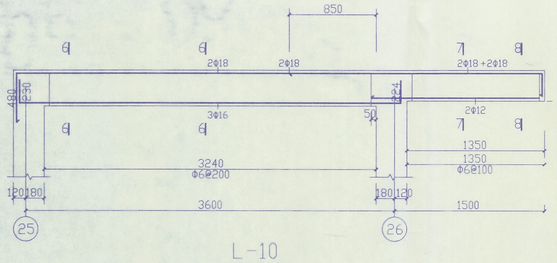

L-10

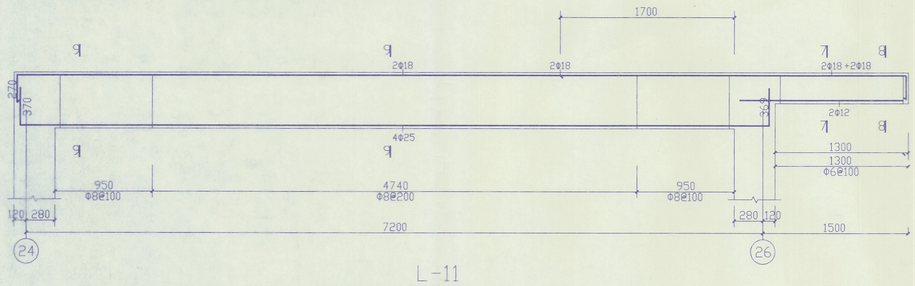

L-11

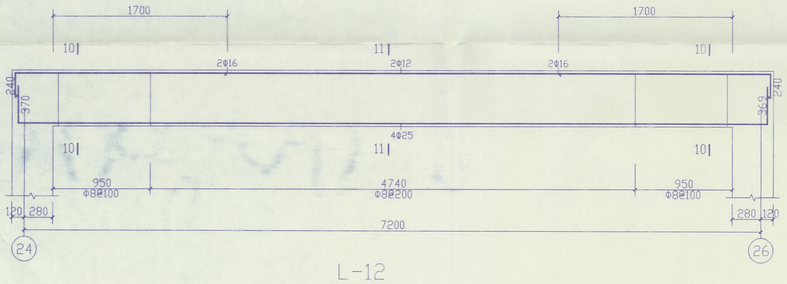

L-12

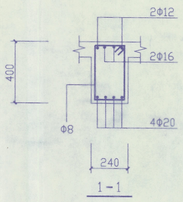

1-1

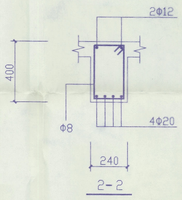

2-2

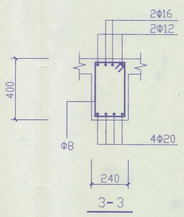

3-3

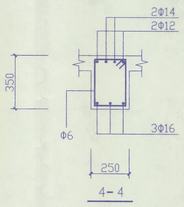

4-4

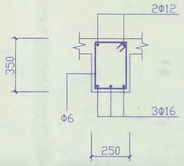

5-5

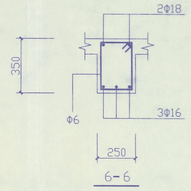

6-6

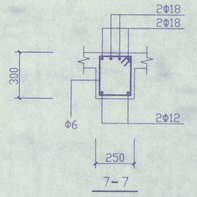

7-7

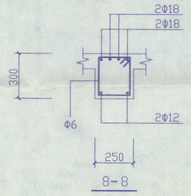

8-8

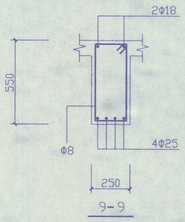

9-9

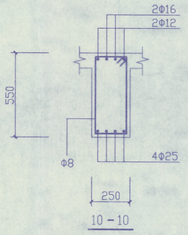

10-10

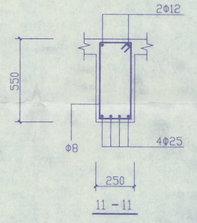

11-11

铜山县建筑设计院				工程名称	铜山县房管局——徐州师范大学学生公寓3号楼	设计编号
						TS00134
建筑	胡	项目负责人	胡	图纸内容	L-8.9.10.11.12.	图纸编号
结构	黄昌芳	校复核	陈			结8
水暖		技术负责人	袁大前			日期
电照	卢	制图	黄昌芳	院长	单位	2000.11

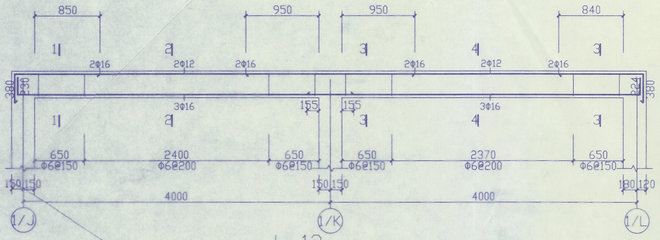

L-13

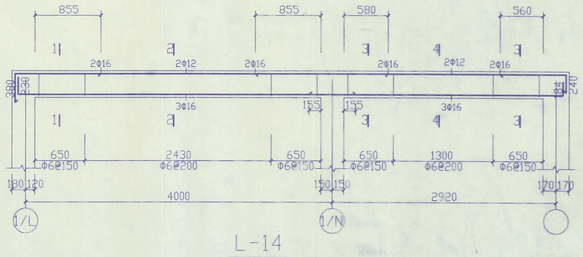

L-14

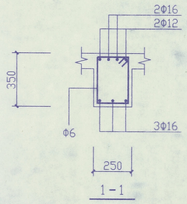

1-1

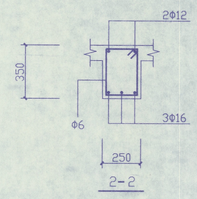

2-2

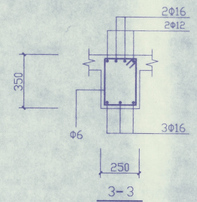

3-3

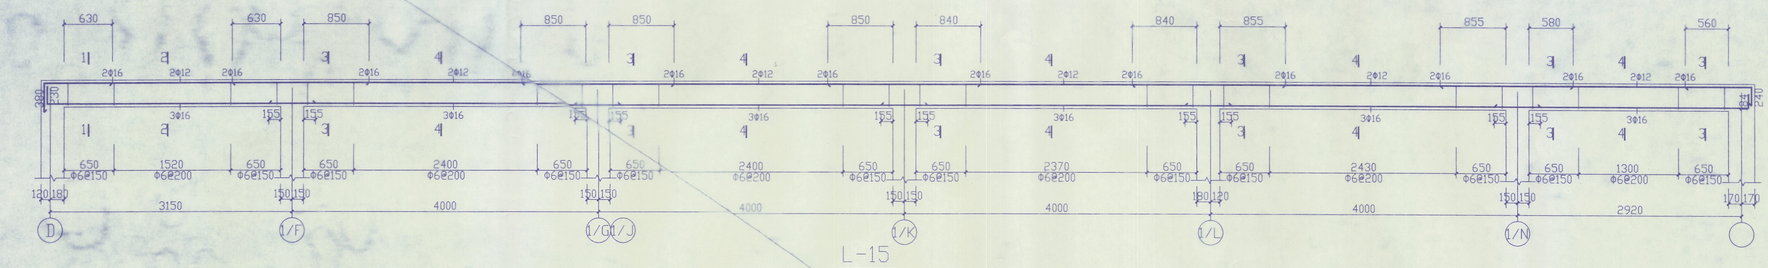

L-15

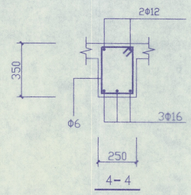

4-4

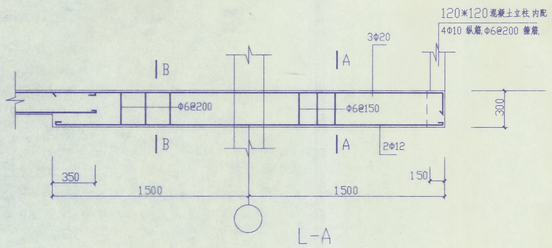

L-A 1:25

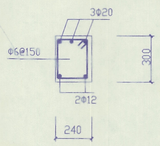

A-A

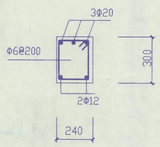

B-B

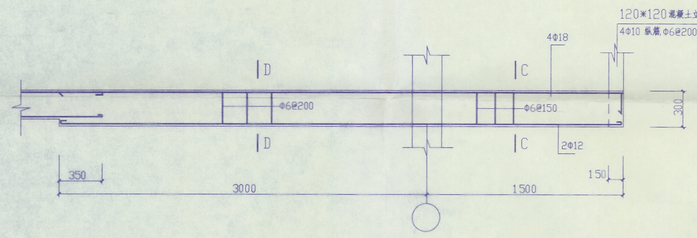

L-B 1:25

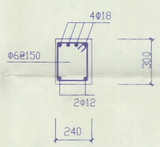

C-C

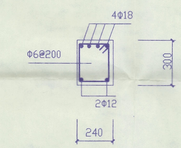

D-D

铜山县建筑设计院				工程名称	铜山县房管局——徐州师范大学学生公寓3号楼	设计编号	TS00134
建筑	古明怡	项目负责人	古明怡	图纸内容	L-13.14.15. L-A.B.	图纸编号	结9
结构	黄昌岩	校对	校对			日期	2000.11
水暖	孙明	技术负责人	黄大钊				
电照	杨贵	制图	黄昌岩	院长	单位		

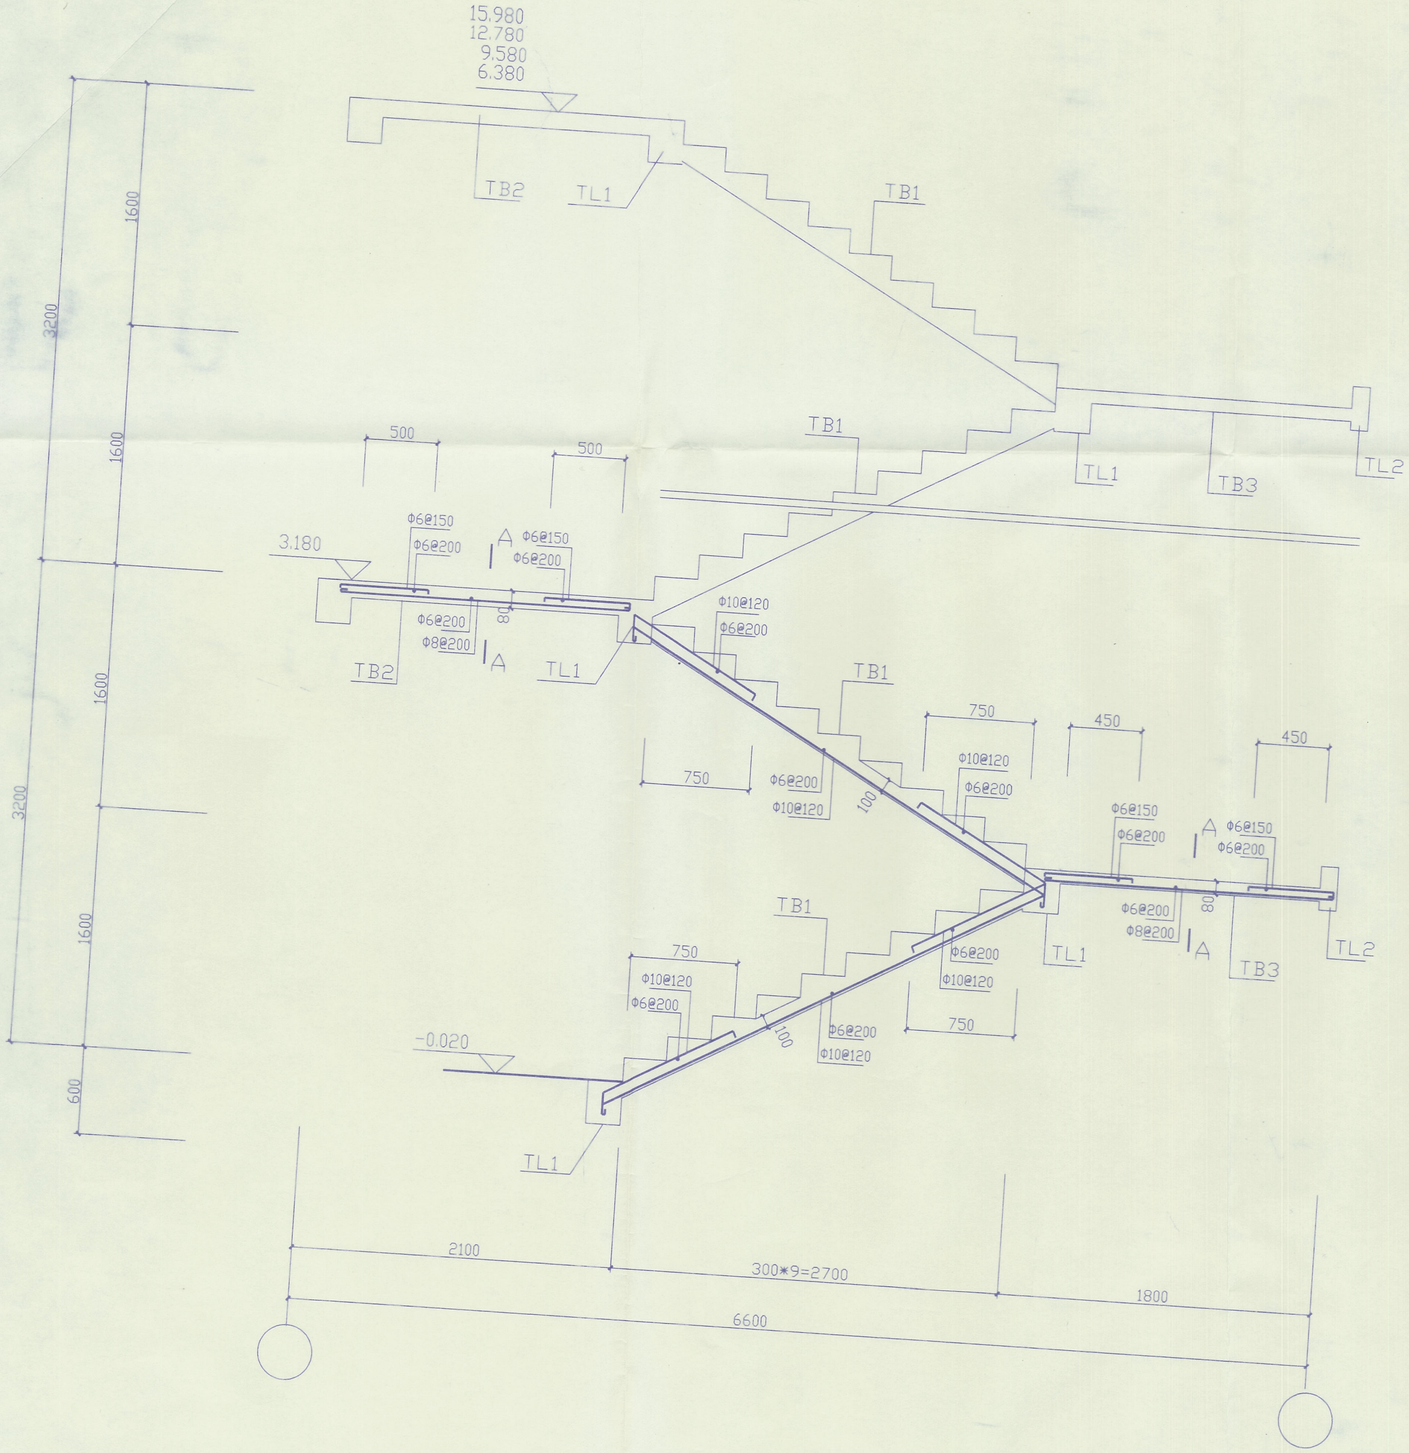

楼梯甲配筋图 1:30

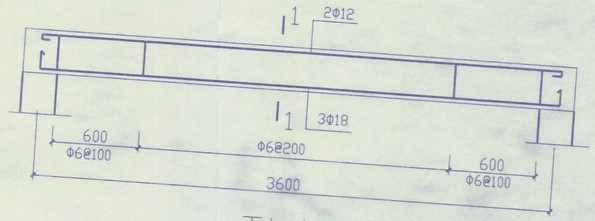

TL1 1:30

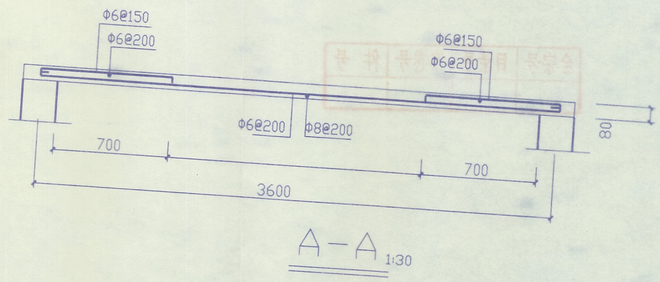

A－A 1:30

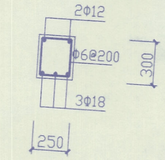

1－1

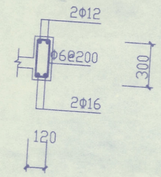

TL2

铜山县建筑设计院				工程名称	铜山县房管局 徐州师范大学学生公寓3号楼	设计编号
建筑		项目负责人				TS00134
结构		校复核		图纸内容	楼梯甲结构详图	图纸编号
水暖		技术负责人				结10
电照		制图				日期
				院长		单位 MM

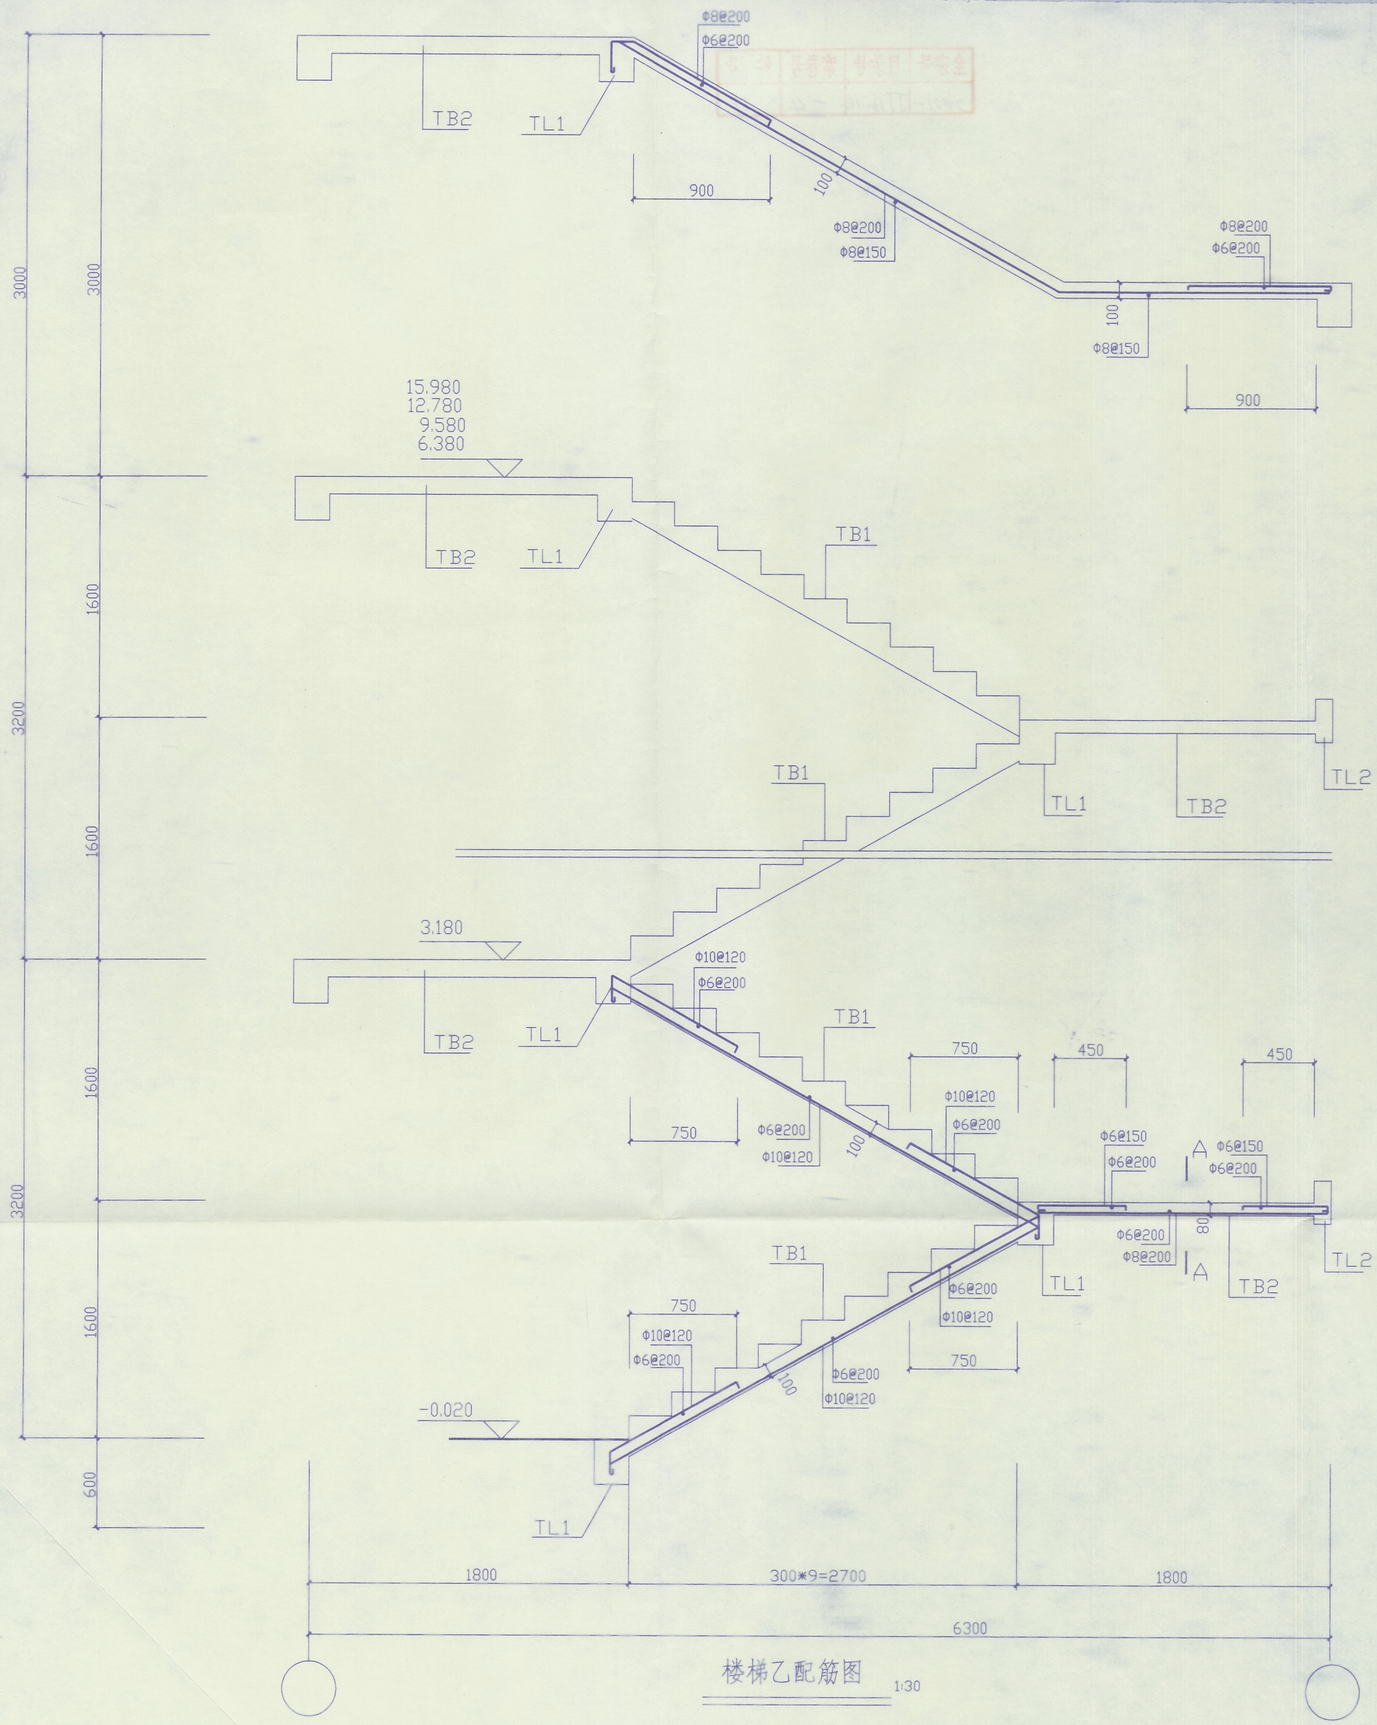

楼梯乙配筋图 1:30

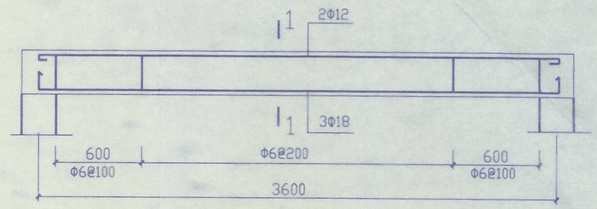

TL1 1:30

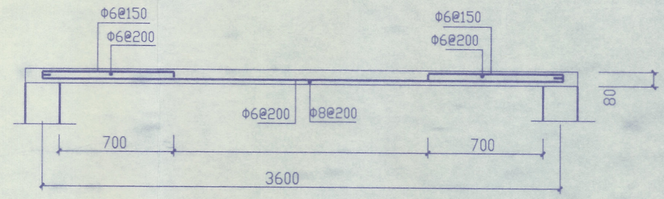

A-A 1:30

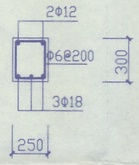

1-1

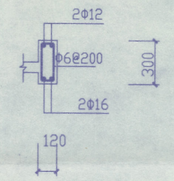

TL2

铜山县建筑设计院				工程名称	铜山县房管局 徐州师范大学学生公寓3号楼		设计编号 TS00134
建筑		项目负责人		图纸内容	楼梯乙结构详图		图纸编号 结11
结构		校复核					日期
水暖		技术负责人					
电照		制图		院长	单位	MM	