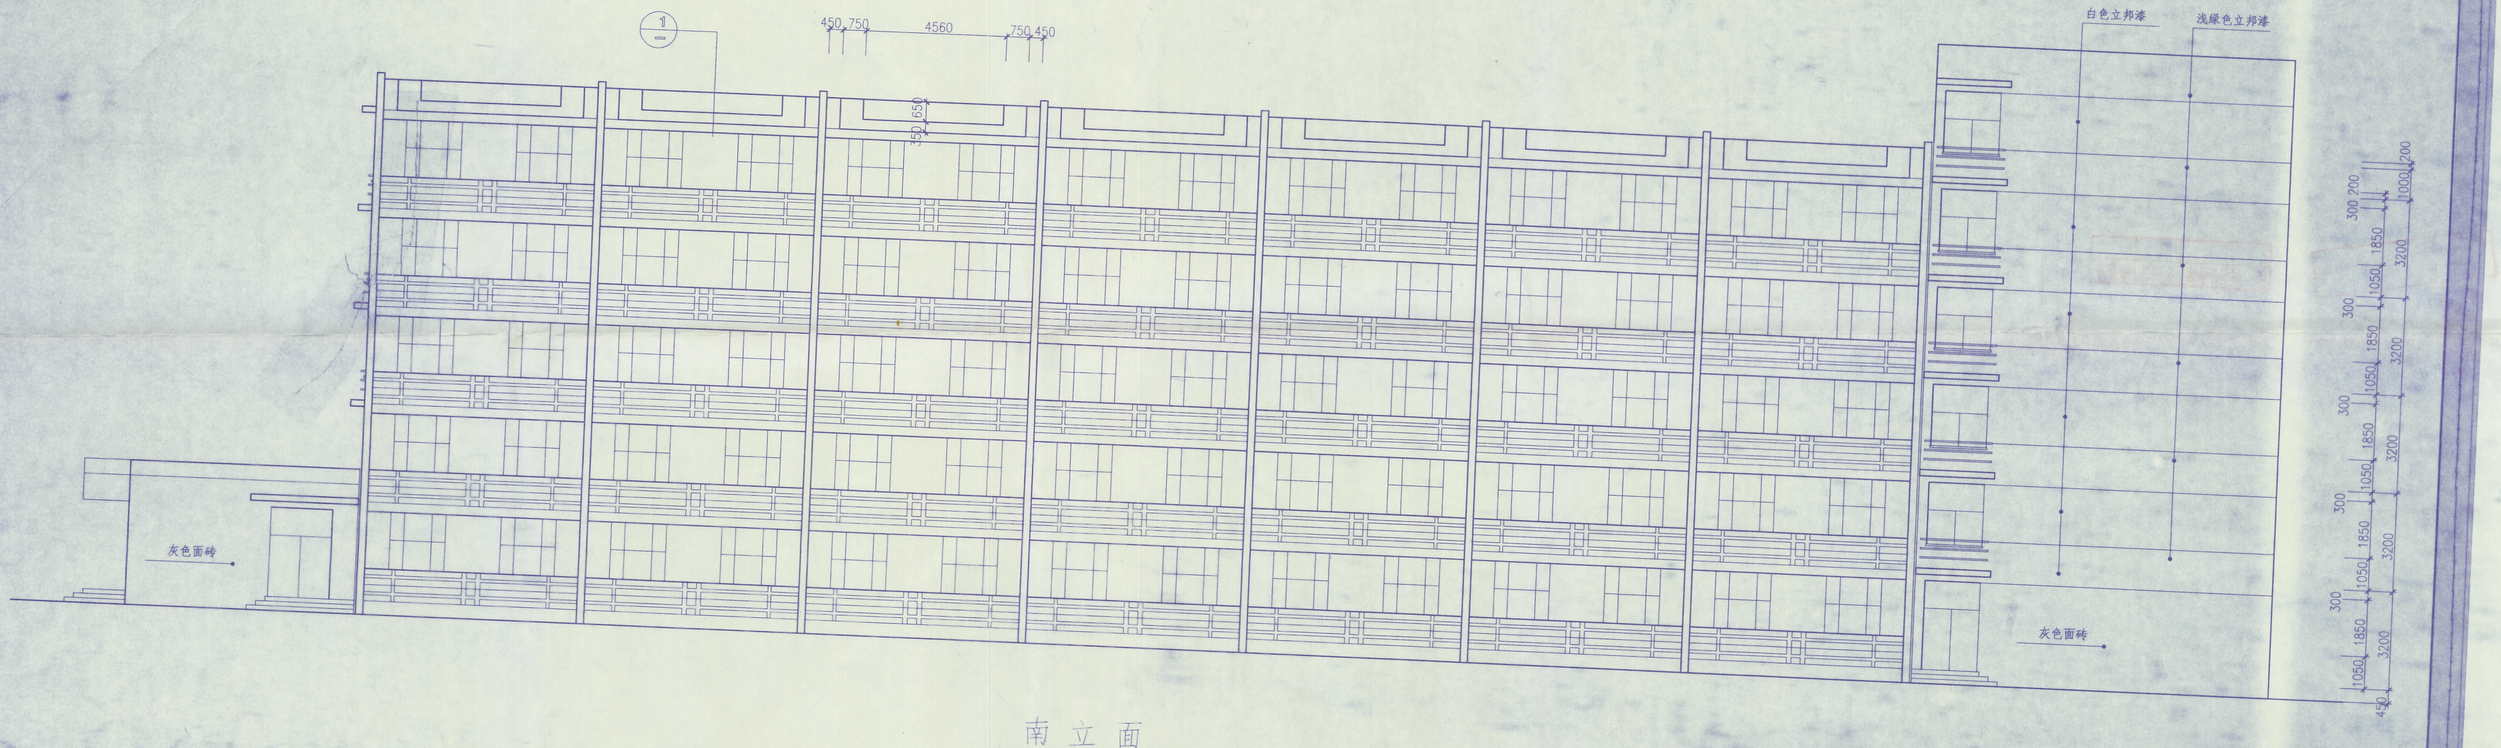

南立面 1:100

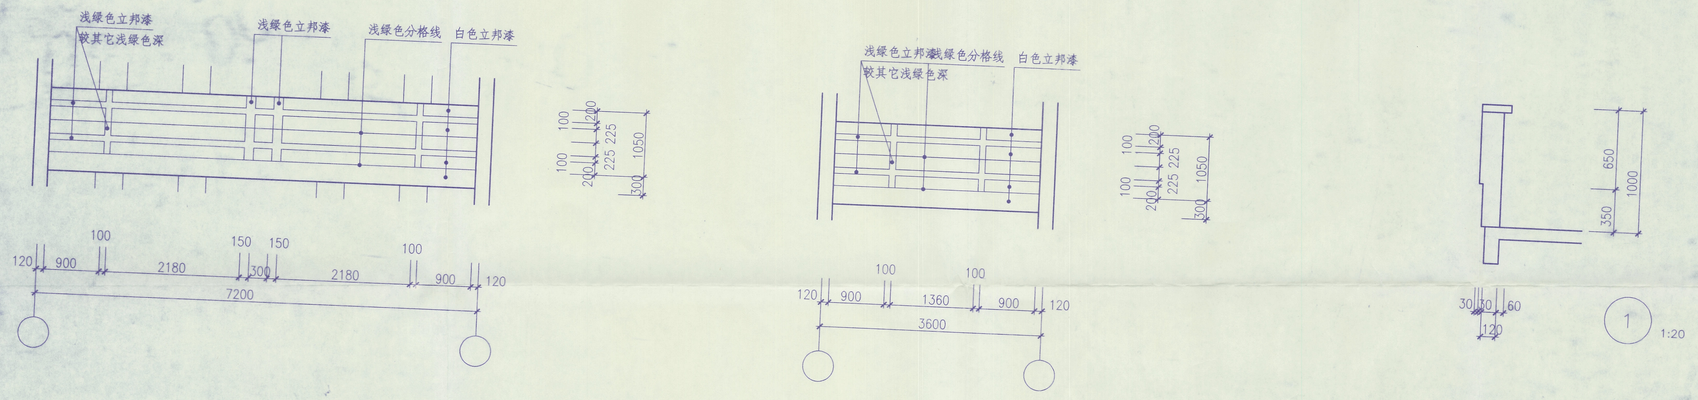

阳台大样 1:50

铜山县建筑设计院				工程名称	铜山县房管局—徐州师范大学学生公寓 3# 楼	设计编号 TS00134
建筑	[signature]	项目负责人	[signature]	图纸内容	南立面 阳台大样	图纸编号 建5
结构	[signature]	校复核	[signature]			
水暖	[signature]	技术负责人	[signature]			日期
电照	[signature]	制图		院长	[signature] 单位	