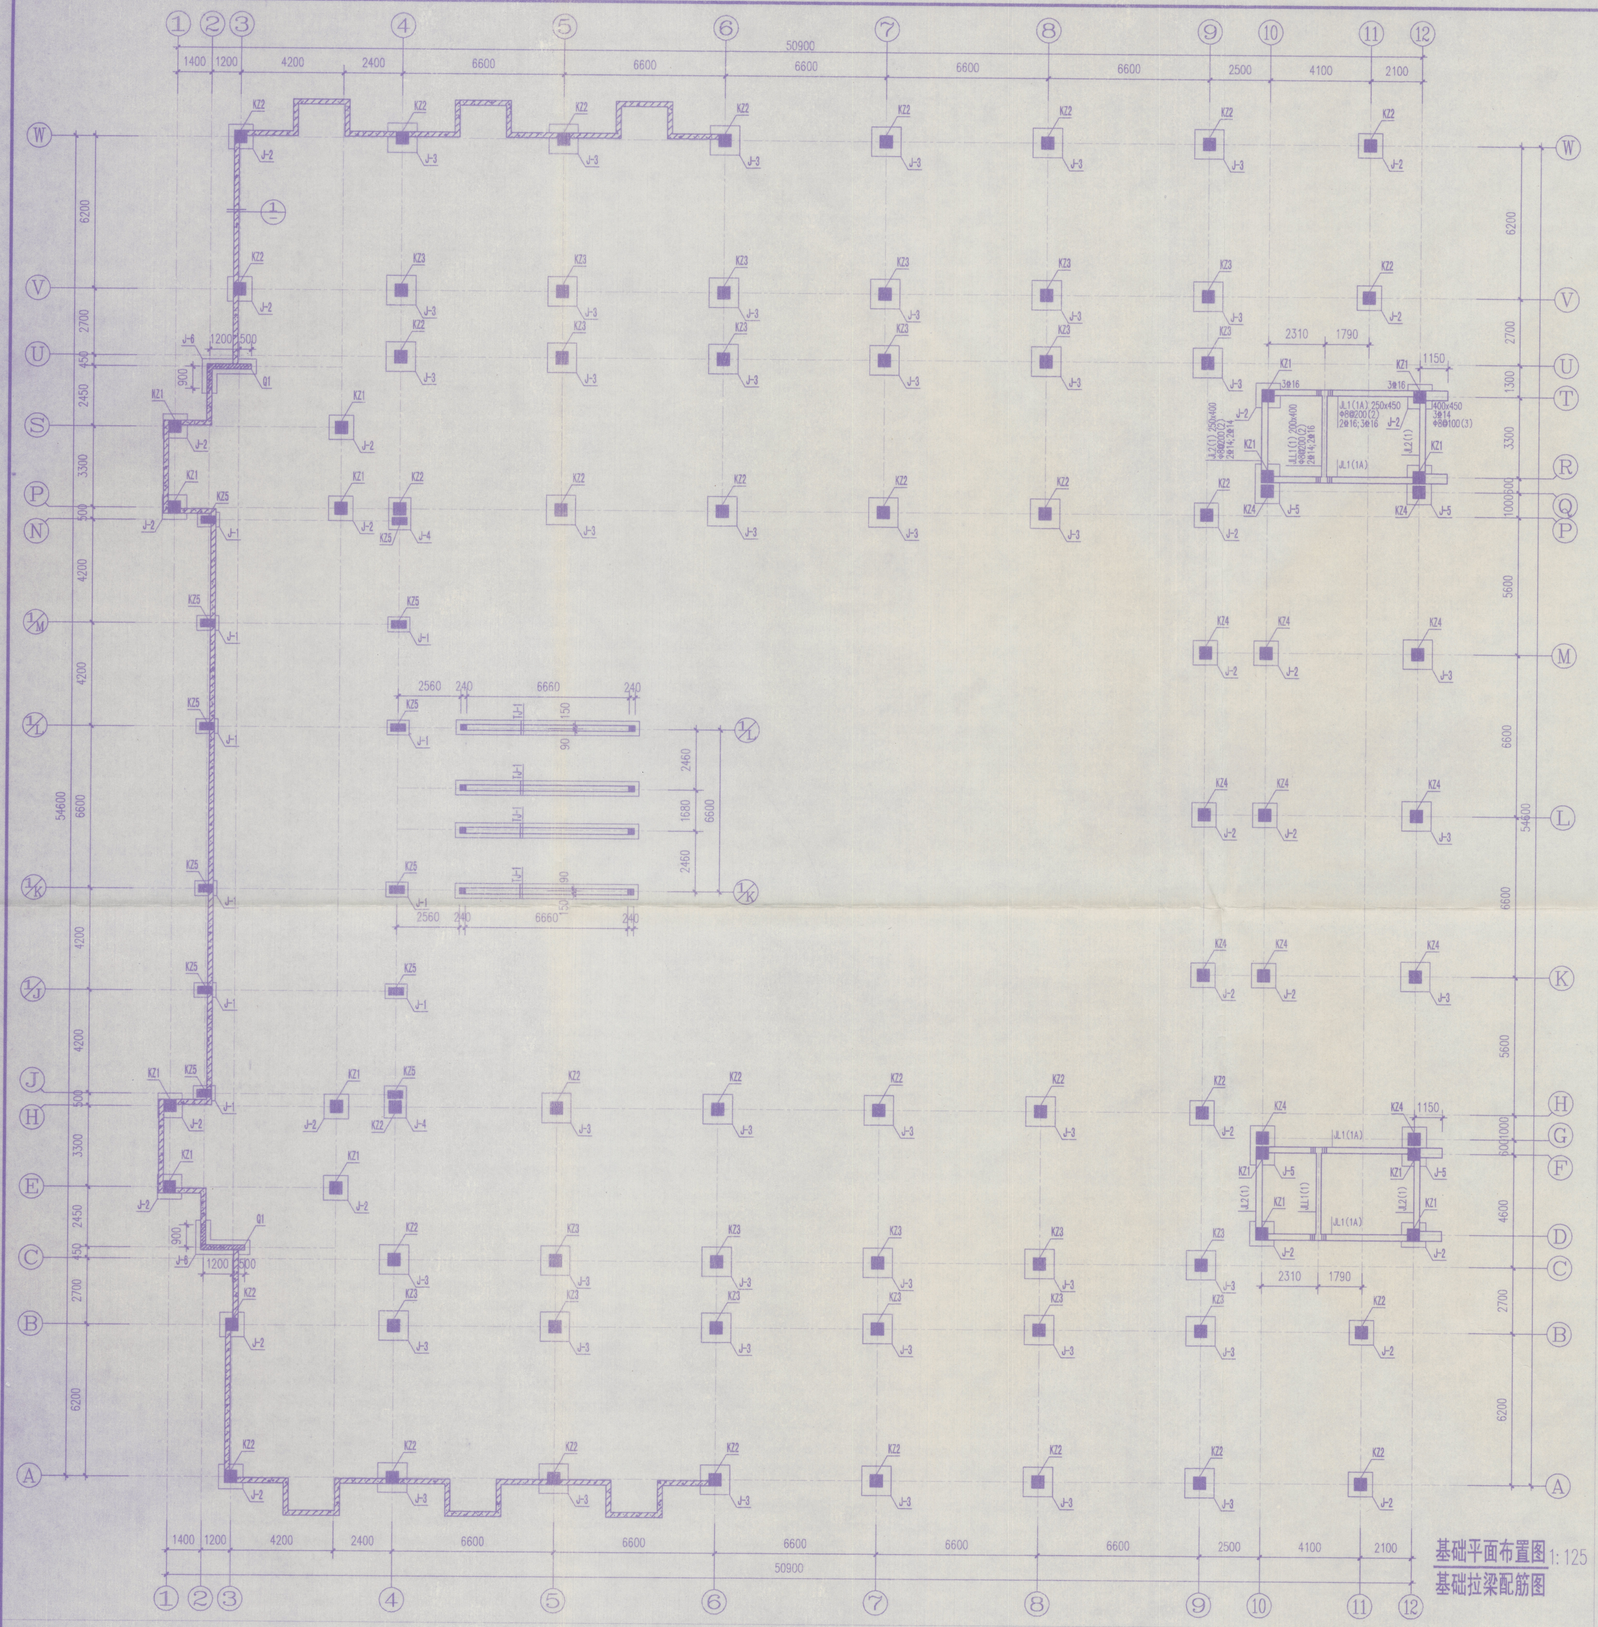

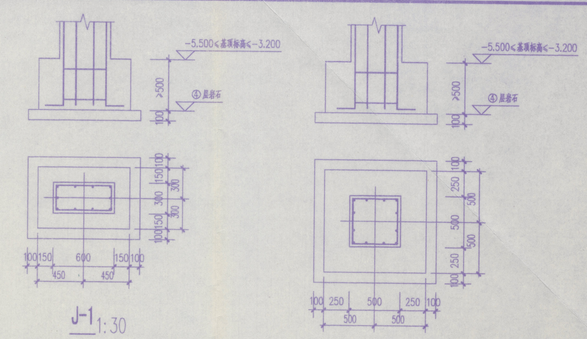

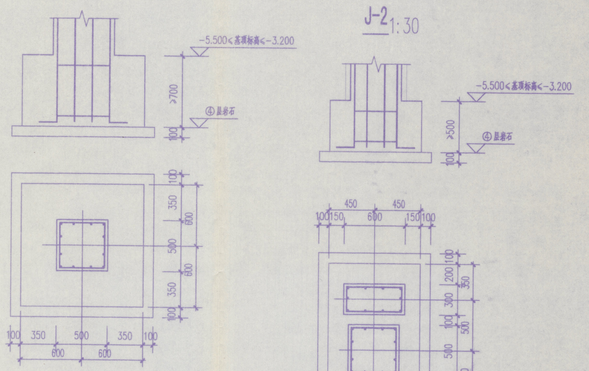

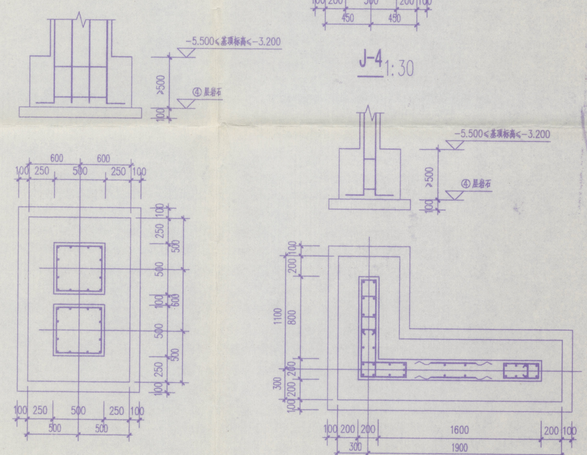

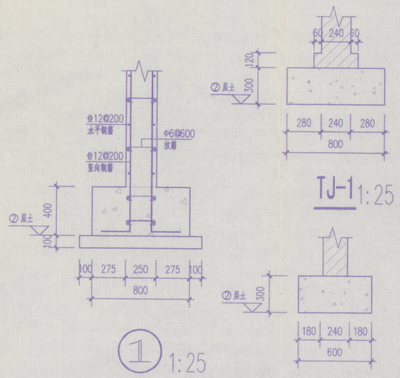

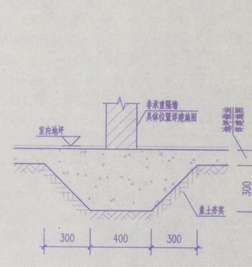

基础结构说明

1. 本工程采用④层石灰岩作为持力层，地基承载力特征值为3500kPa。
2. 未注明的框架柱均居轴线中布置，未注明的基础拉梁均居轴线中布置或贴柱边齐，未注明的基础拉梁顶标高均为-2.800m。
3. 局部高出设计标高的岩石层应进行爆破处理，基础施工前应对基岩进行凿平处理。 基坑开挖后应出勘察人员和设计人员验收后方可继续施工，如有异常情况请尽快通知勘察、设计人员进行处理。
4. 电梯井四周从基坑顶面起至电梯井顶按电梯工艺要求，在电梯轨道预埋件水平中心线处布置圈梁，该圈梁宽同墙厚，高为预埋件上下边+50mm，配筋为4Φ10+Φ6@250。
5. 图例：钢筋混凝土墙

会签			
建 筑	宋亚锦		
结 构	林 萱		
给排水	孙 辉		
暖 通	孙 辉		
电 气	杨雪峰		
盖 章			

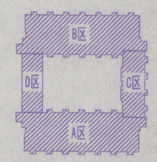

中国矿业大学 建筑设计研究院
ARCHITECTURAL DESIGN & RESEARCH INSTITUTE OF CUMT

工程设计资质：	甲级 101002-sj	
合作单位		
审 定	马金明	
审 核	付中英	
项目负责人	宋亚锦	
专业负责人		
设 计	林 萱	
制 图	林 萱	
校 对	李传涛	
建设单位	徐州师范大学	
工程名称	学生宿舍	
图纸内容	基础平面布置图 基础拉梁配筋图 基础详图	

设计阶段	施工图	设计编号	0670
图纸比例	1:125	专业类别	结构
出图日期	2006.12	图纸编号	GS-02