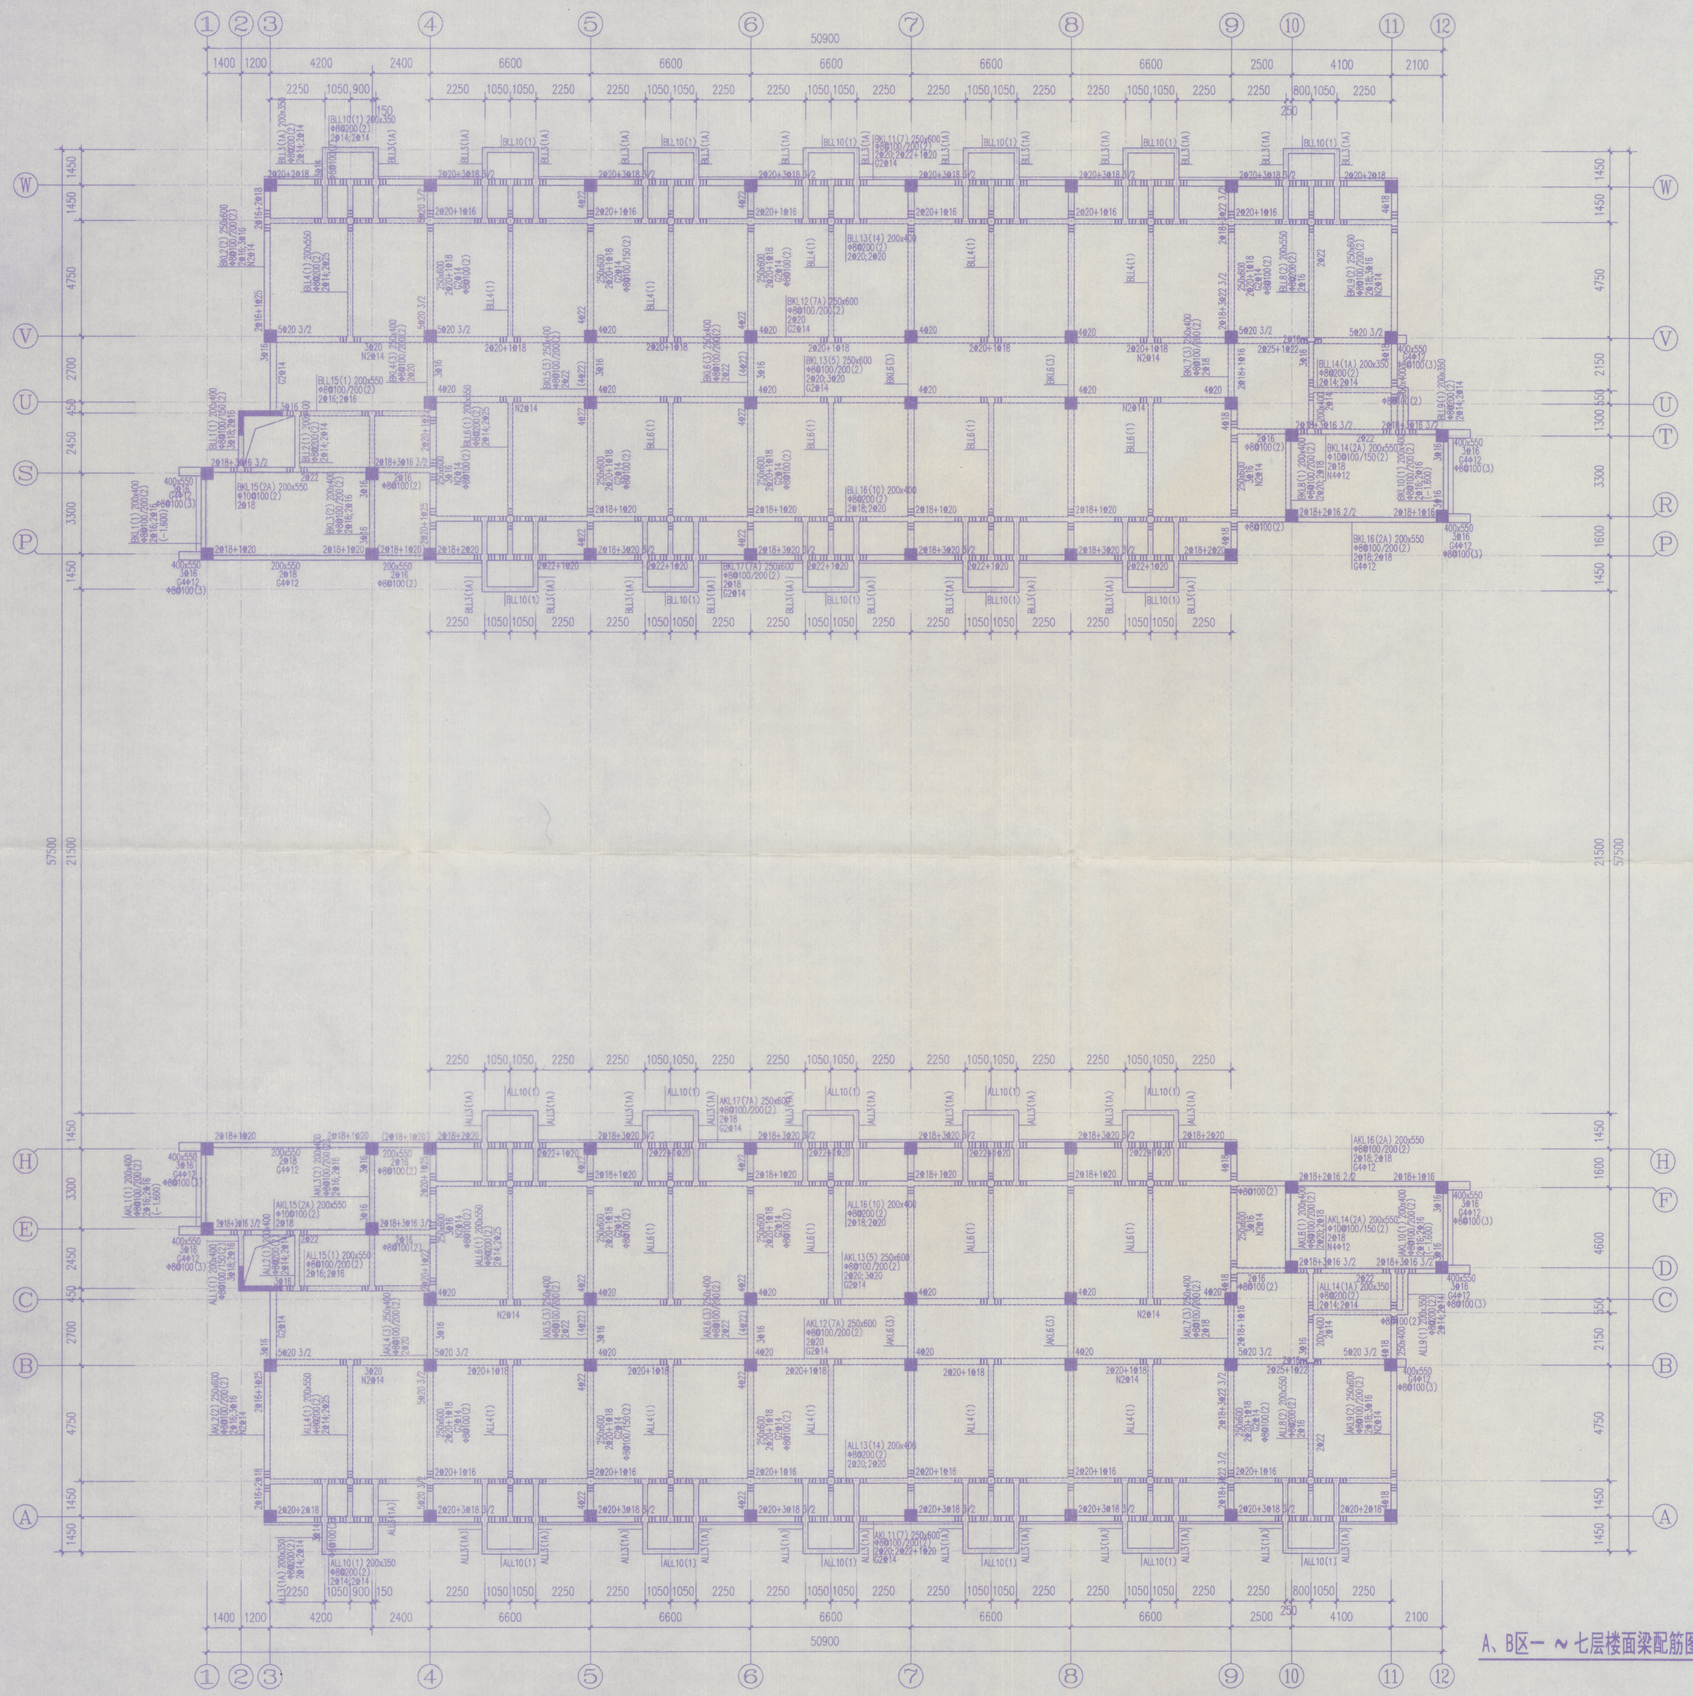

A、B区一～七层楼面梁配筋图 1:125

会签

建 筑	宋亚铭		
结 构	李传涛		
给排水	孙 辉		
暖 通	孙 辉		
电 气	杨雪峰		
盖 章			

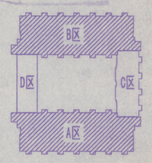

中国矿业大学
建筑设计研究院
ARCHITECTURAL DESIGN & RESEARCH INSTITUTE OF CUMT

工程设计资质：甲级 101002-sj

合作单位		
审 定	马金明	
审 核	付中英	
项目负责人	宋亚铭	
专业负责人		
设 计	李传涛	
制 图	李传涛	
校 对	林 董	
建设单位	徐州师范大学	
工程名称	学生食堂	
图纸内容	A、B区一～七层楼面梁配筋图	
设计阶段	施工图	设计编号 - 0670
图纸比例	1:125	专业类别 结构
出图日期	2006.12	图纸编号 GS-05