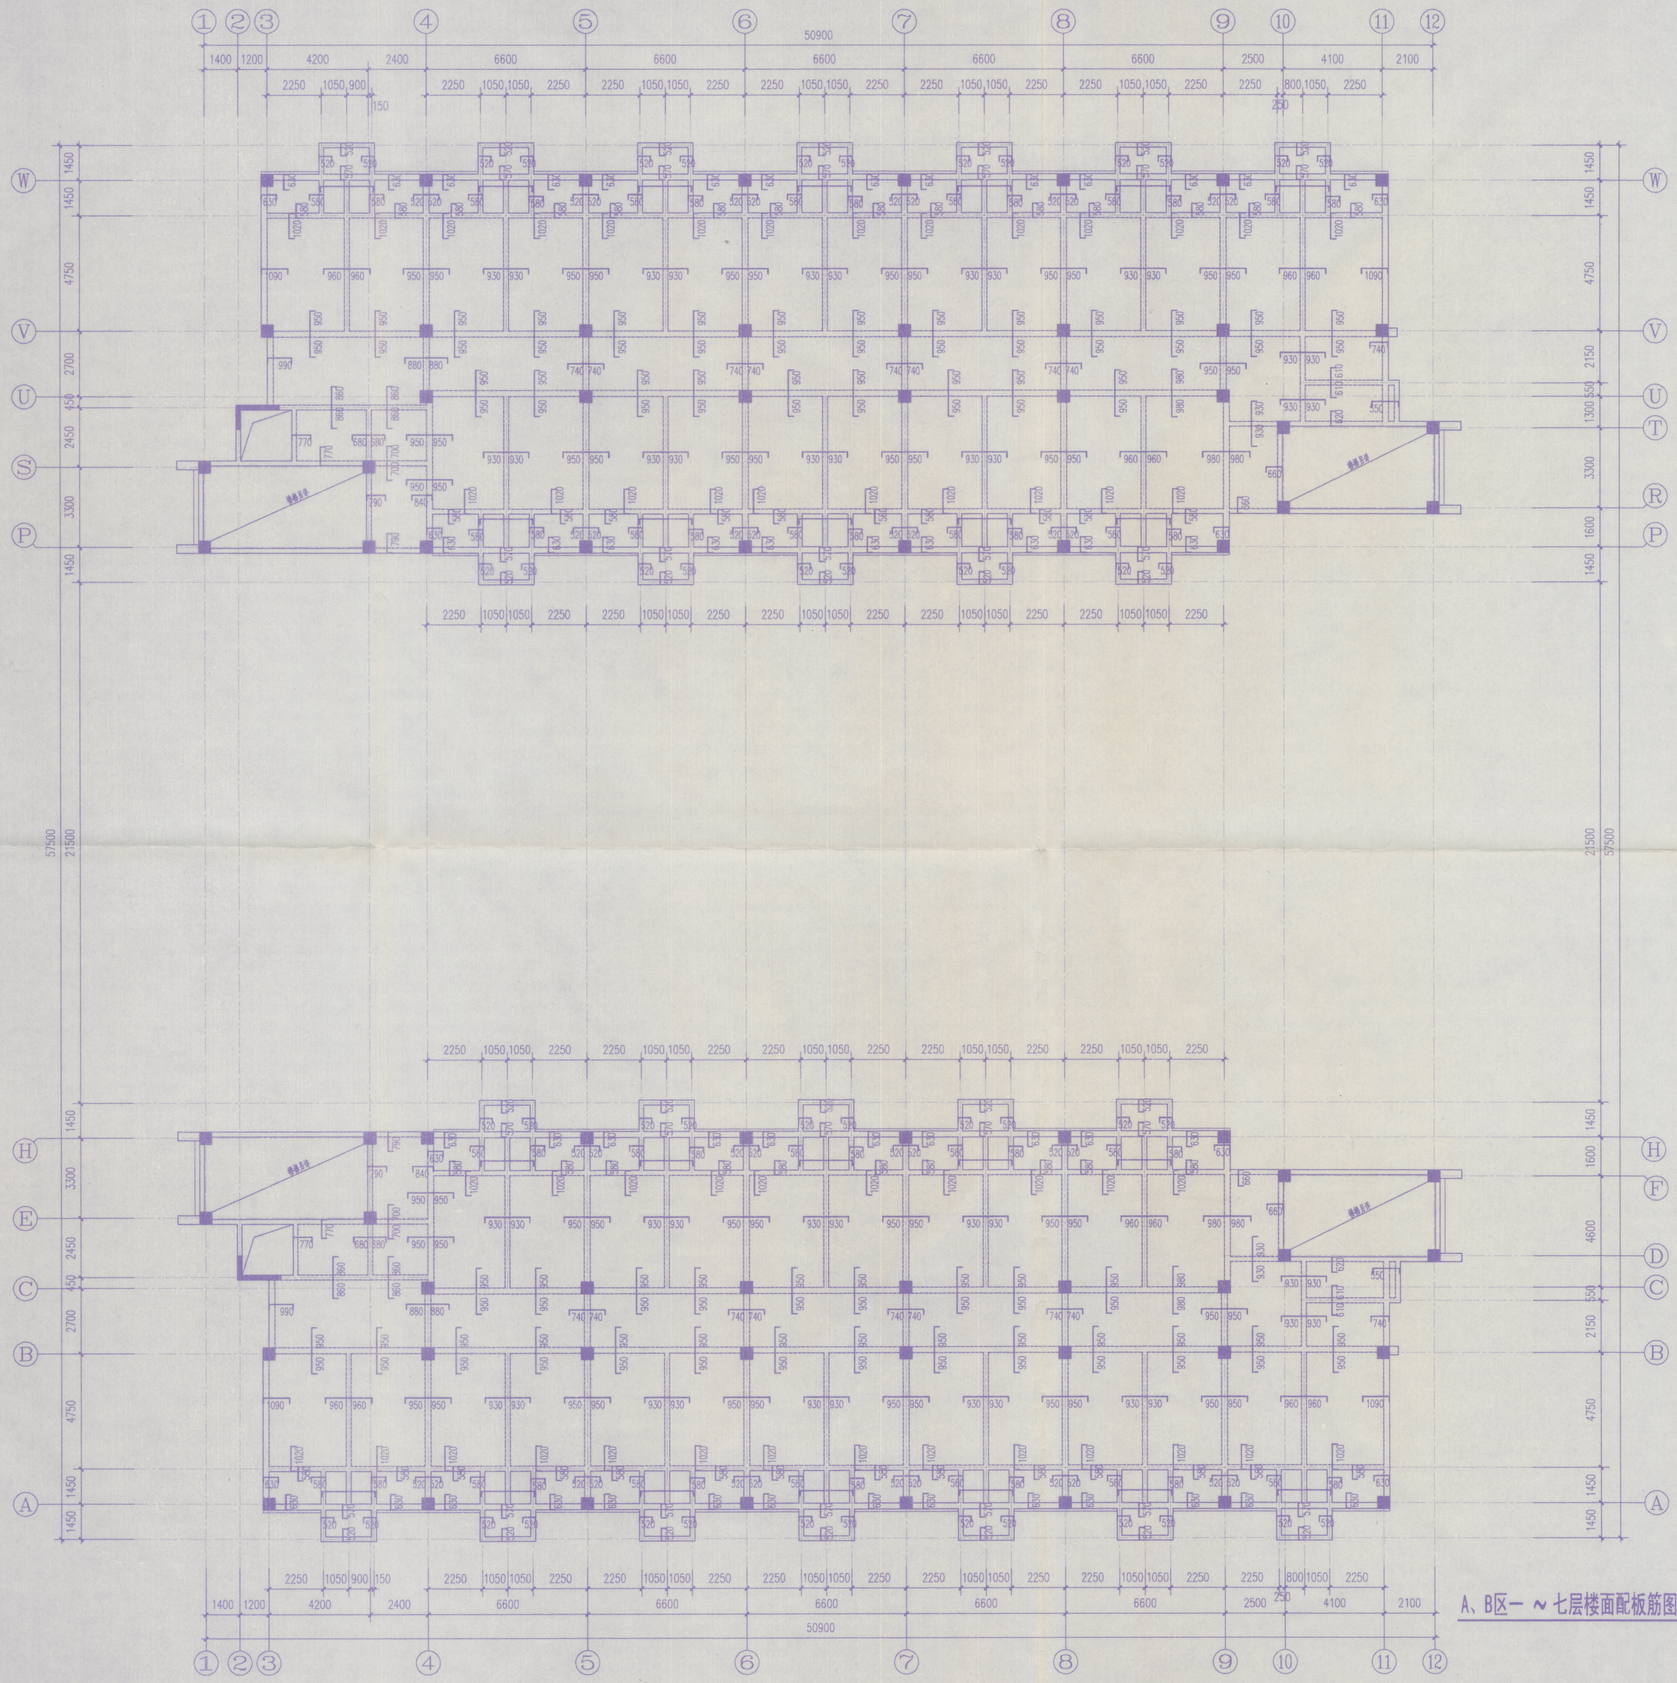

A、B区一～七层楼面配板筋图 1:125

结构说明：

1.(1)未注明的板顶负弯矩钢筋均为Φ8@200。
(2)未画出的板底受力钢筋：
板厚100mm的区格均为Φ6@140，双向布置。
板厚80mm的区格均为Φ6@170，双向布置。

2.图例：梁 ═══；板筋长度 1000 1000 1000

会签

建 筑	宋亚铭		
结 构	李传涛		
给排水	孙 辉		
暖 通	孙 辉		
电 气	杨雪峰		

盖章

B区 C区 D区 A区

中国矿业大学
建筑设计研究院
ARCHITECTURAL DESIGN & RESEARCH INSTITUTE OF CUMT

工程设计资质：甲级 101002-sj			
合作单位			
审 定	马全明		
审 核	付中英		
项目负责人	宋亚铭		
专业负责人			
设 计	李传涛		
制 图	李传涛		
校 对	林 董		
建设单位	徐州师范大学		
工程名称	学生宿舍		
图纸内容	A、B区一～七层楼面配板筋图		
设计阶段	施工图	设计编号	0670
图纸比例	1:125	专业类别	结构
出图日期	2006.12	图纸编号	GS-06