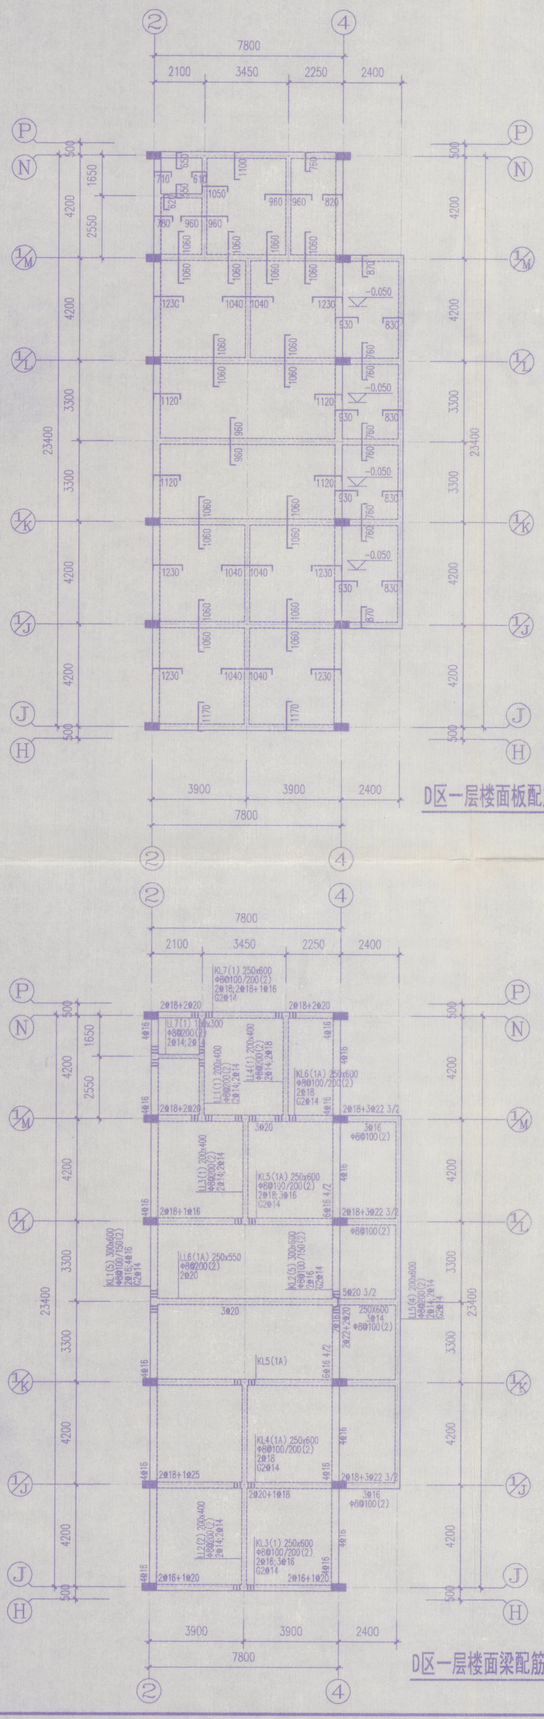

D区一层楼面板配筋图 1:125

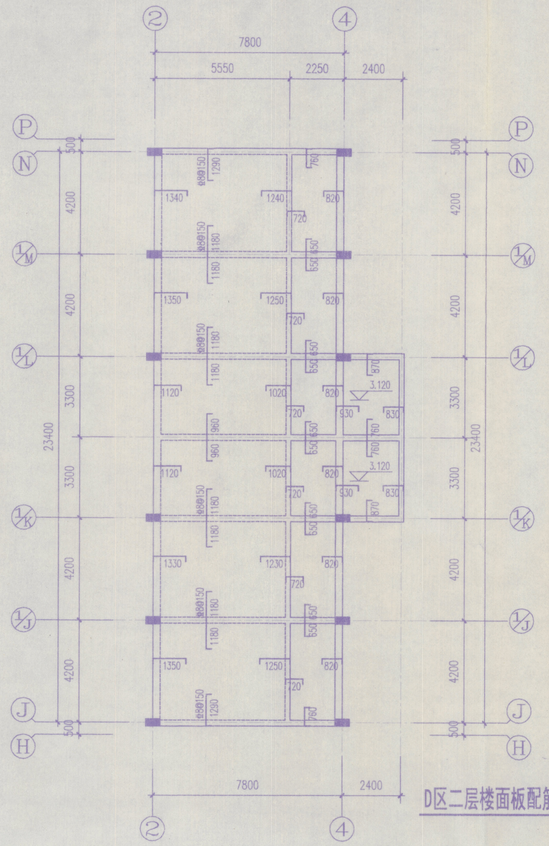

D区二层楼面板配筋图 1:125

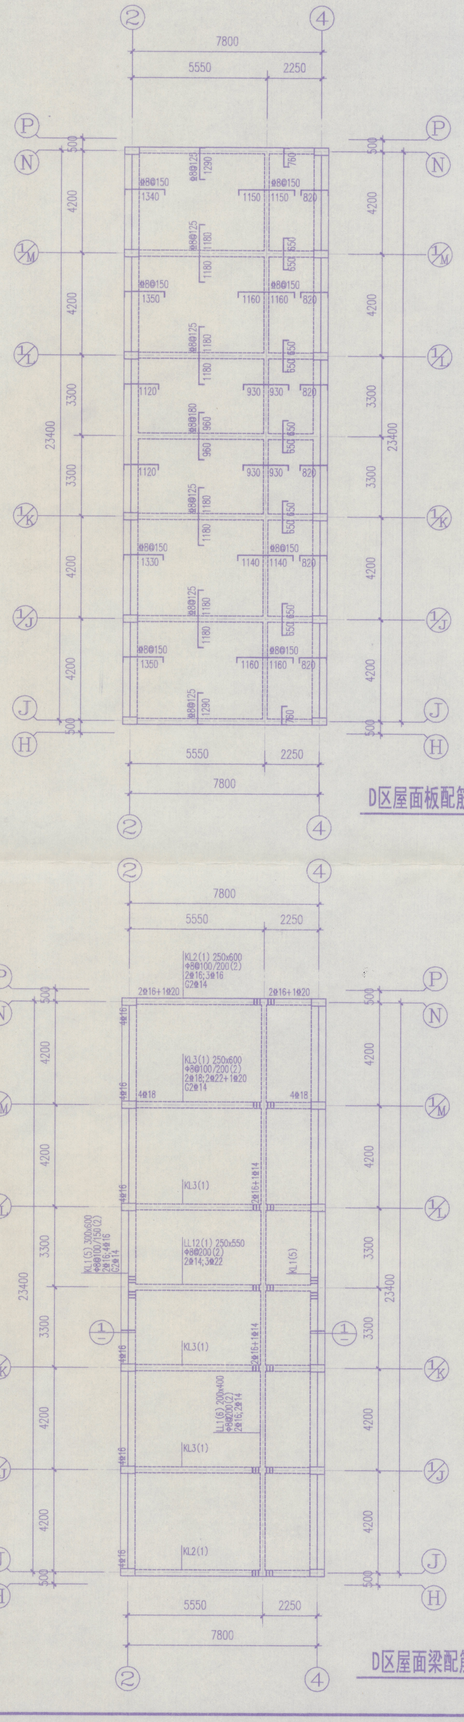

D区屋面板配筋图 1:125

结构说明：

1. 未注明的板厚均为100mm。
2. 未注明的梁均居轴线中布置或贴柱边齐。
   未注明的梁顶标高同楼面标高。
3. (1) 未注明的板顶负弯矩钢筋均为Φ8@200。
   (2) 未画出的板底受力钢筋均为Φ6@140，双向布置。
4. 图例：梁 ═══；板筋长度 1000 1000

结构标高表：

卫生间	楼层建筑标高-0.100
未说明房间	楼层建筑标高-0.040
屋面	屋面建筑标高-0.040

D区一层楼面梁配筋图 1:125

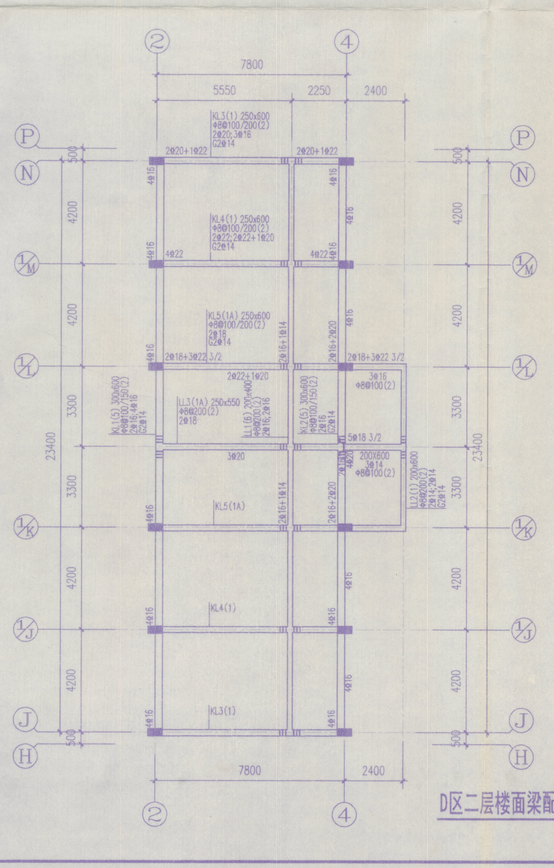

D区二层楼面梁配筋图 1:125

D区屋面梁配筋图 1:125

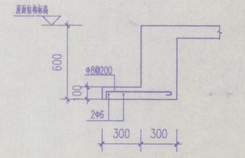

1:20

会签			
建筑	宋亚铭		
结构	李传涛		
给排水	孙辉		
暖通	孙辉		
电气	杨雪峰		
盖章			

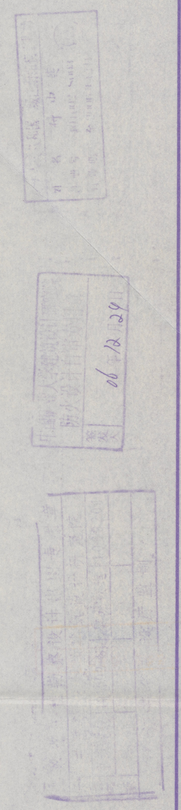

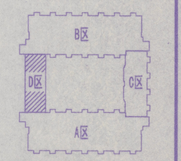

中国矿业大学
建筑设计研究院
ARCHITECTURAL DESIGN & RESEARCH INSTITUTE OF CUMT

工程设计资质：甲级 101002-sj		
合作单位		
审定	马金明	
审核	付中英	
项目负责人	宋亚铭	
专业负责人		
设计	李传涛	
制图	李传涛	
校对	林童	
建设单位	徐州师范大学	
工程名称	学生宿舍	
图纸内容	D区结构图	
设计阶段	施工图	设计编号 0670
图纸比例	1:125	专业类别 结构
出图日期	2006.12	图纸编号 GS-10