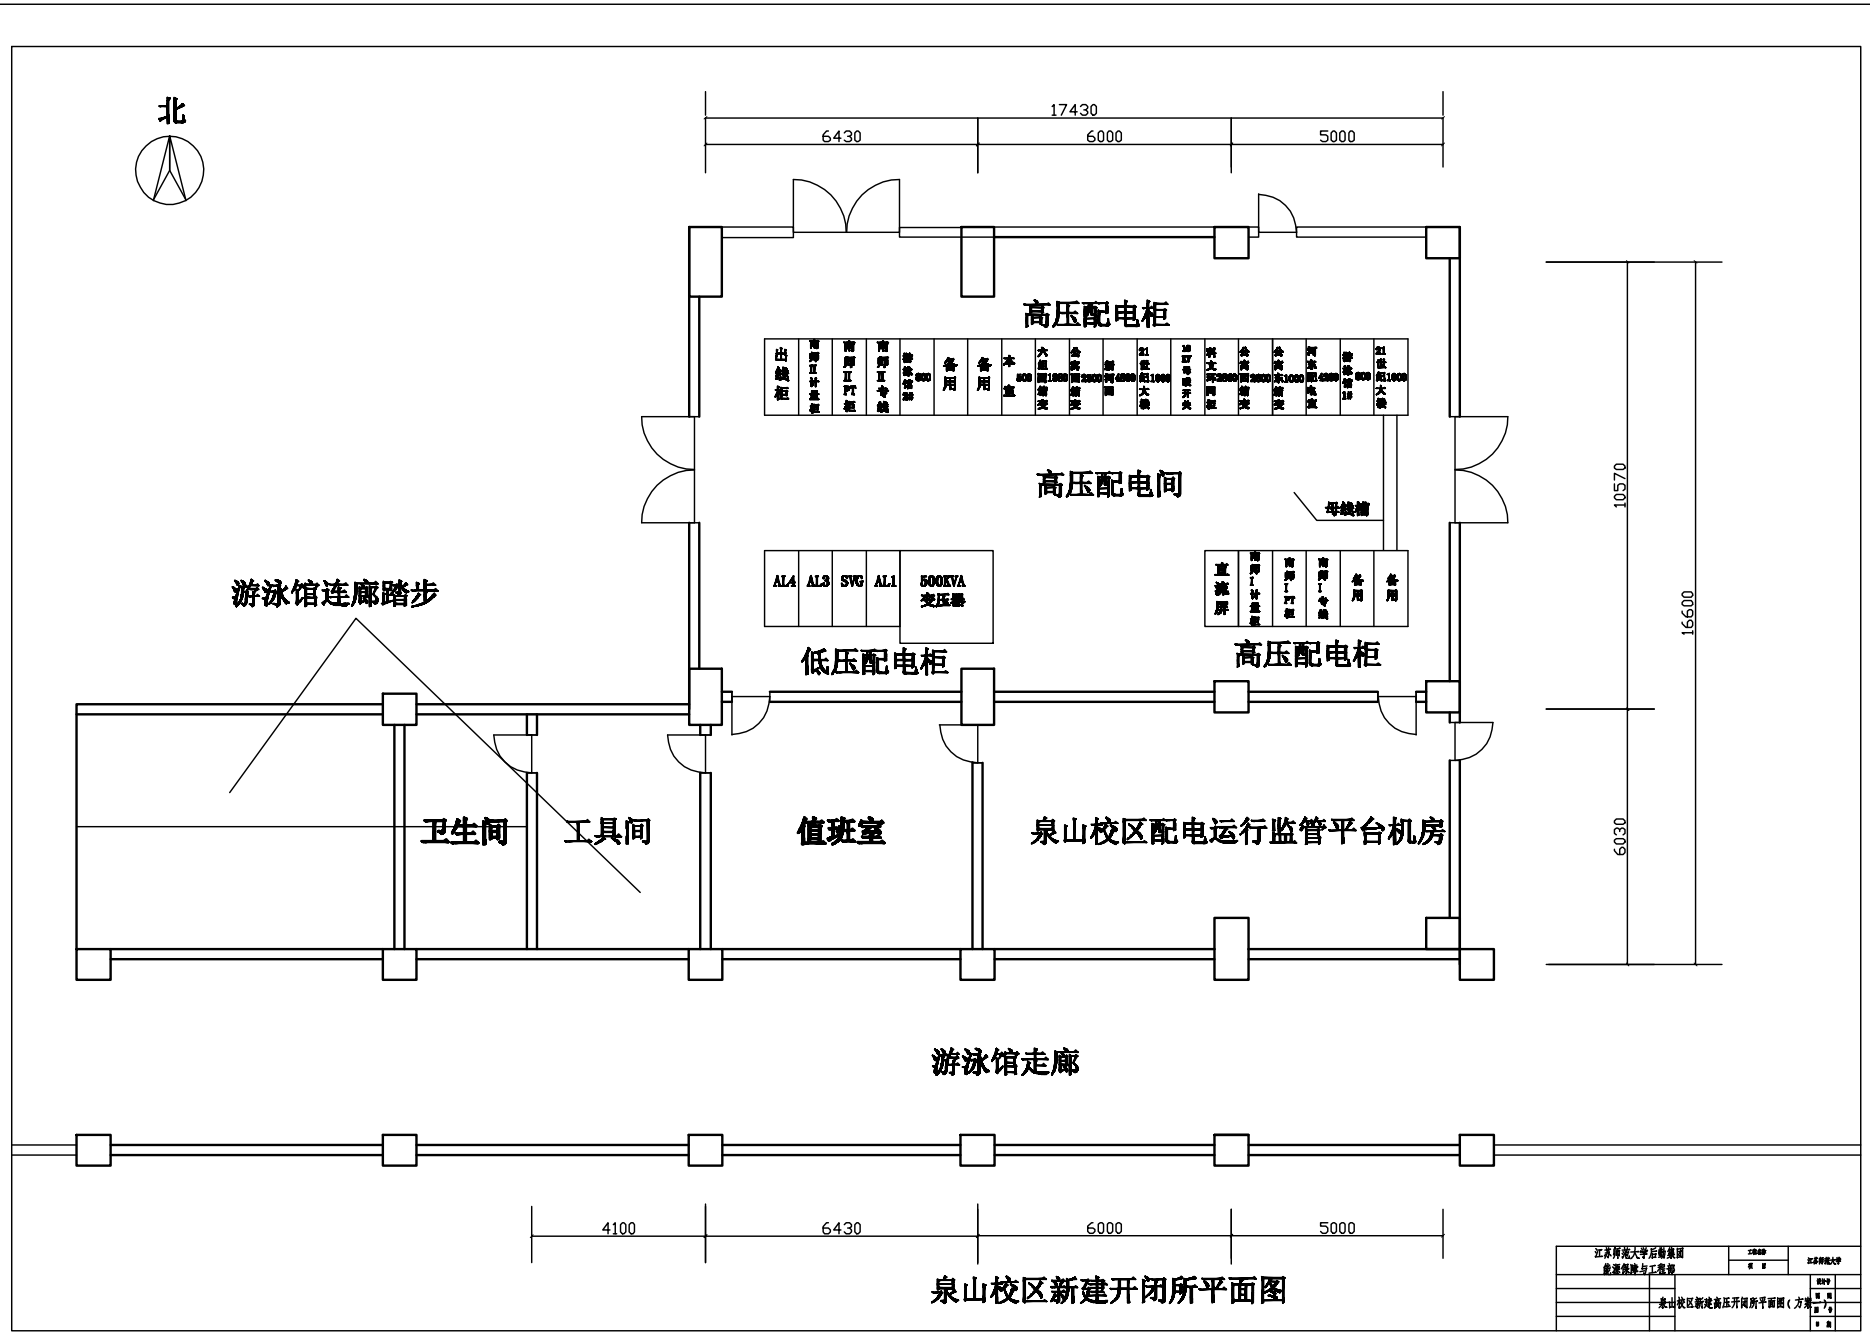
北
17430
6430
6000
5000
高压配电柜
出线柜
南师II计量柜
南师II PT柜
南师II专线
备用
备用
本盘
备用
备用
21世纪1000
备用
备用
备用
21世纪1000
高压配电间
母线槽
AL4
AL3
SVG
AL1
500KVA
变压器
低压配电柜
直流屏
南师I计量柜
南师I PT柜
南师I专线
备用
备用
高压配电柜
游泳馆连廊踏步
卫生间
工具间
值班室
泉山校区配电运行监管平台机房
10570
16600
6030
游泳馆走廊
4100
6430
6000
5000
泉山校区新建开闭所平面图
江苏师范大学后勤集团
能源保障与工程部
江苏师范大学
泉山校区新建高压开闭所平面图（方案