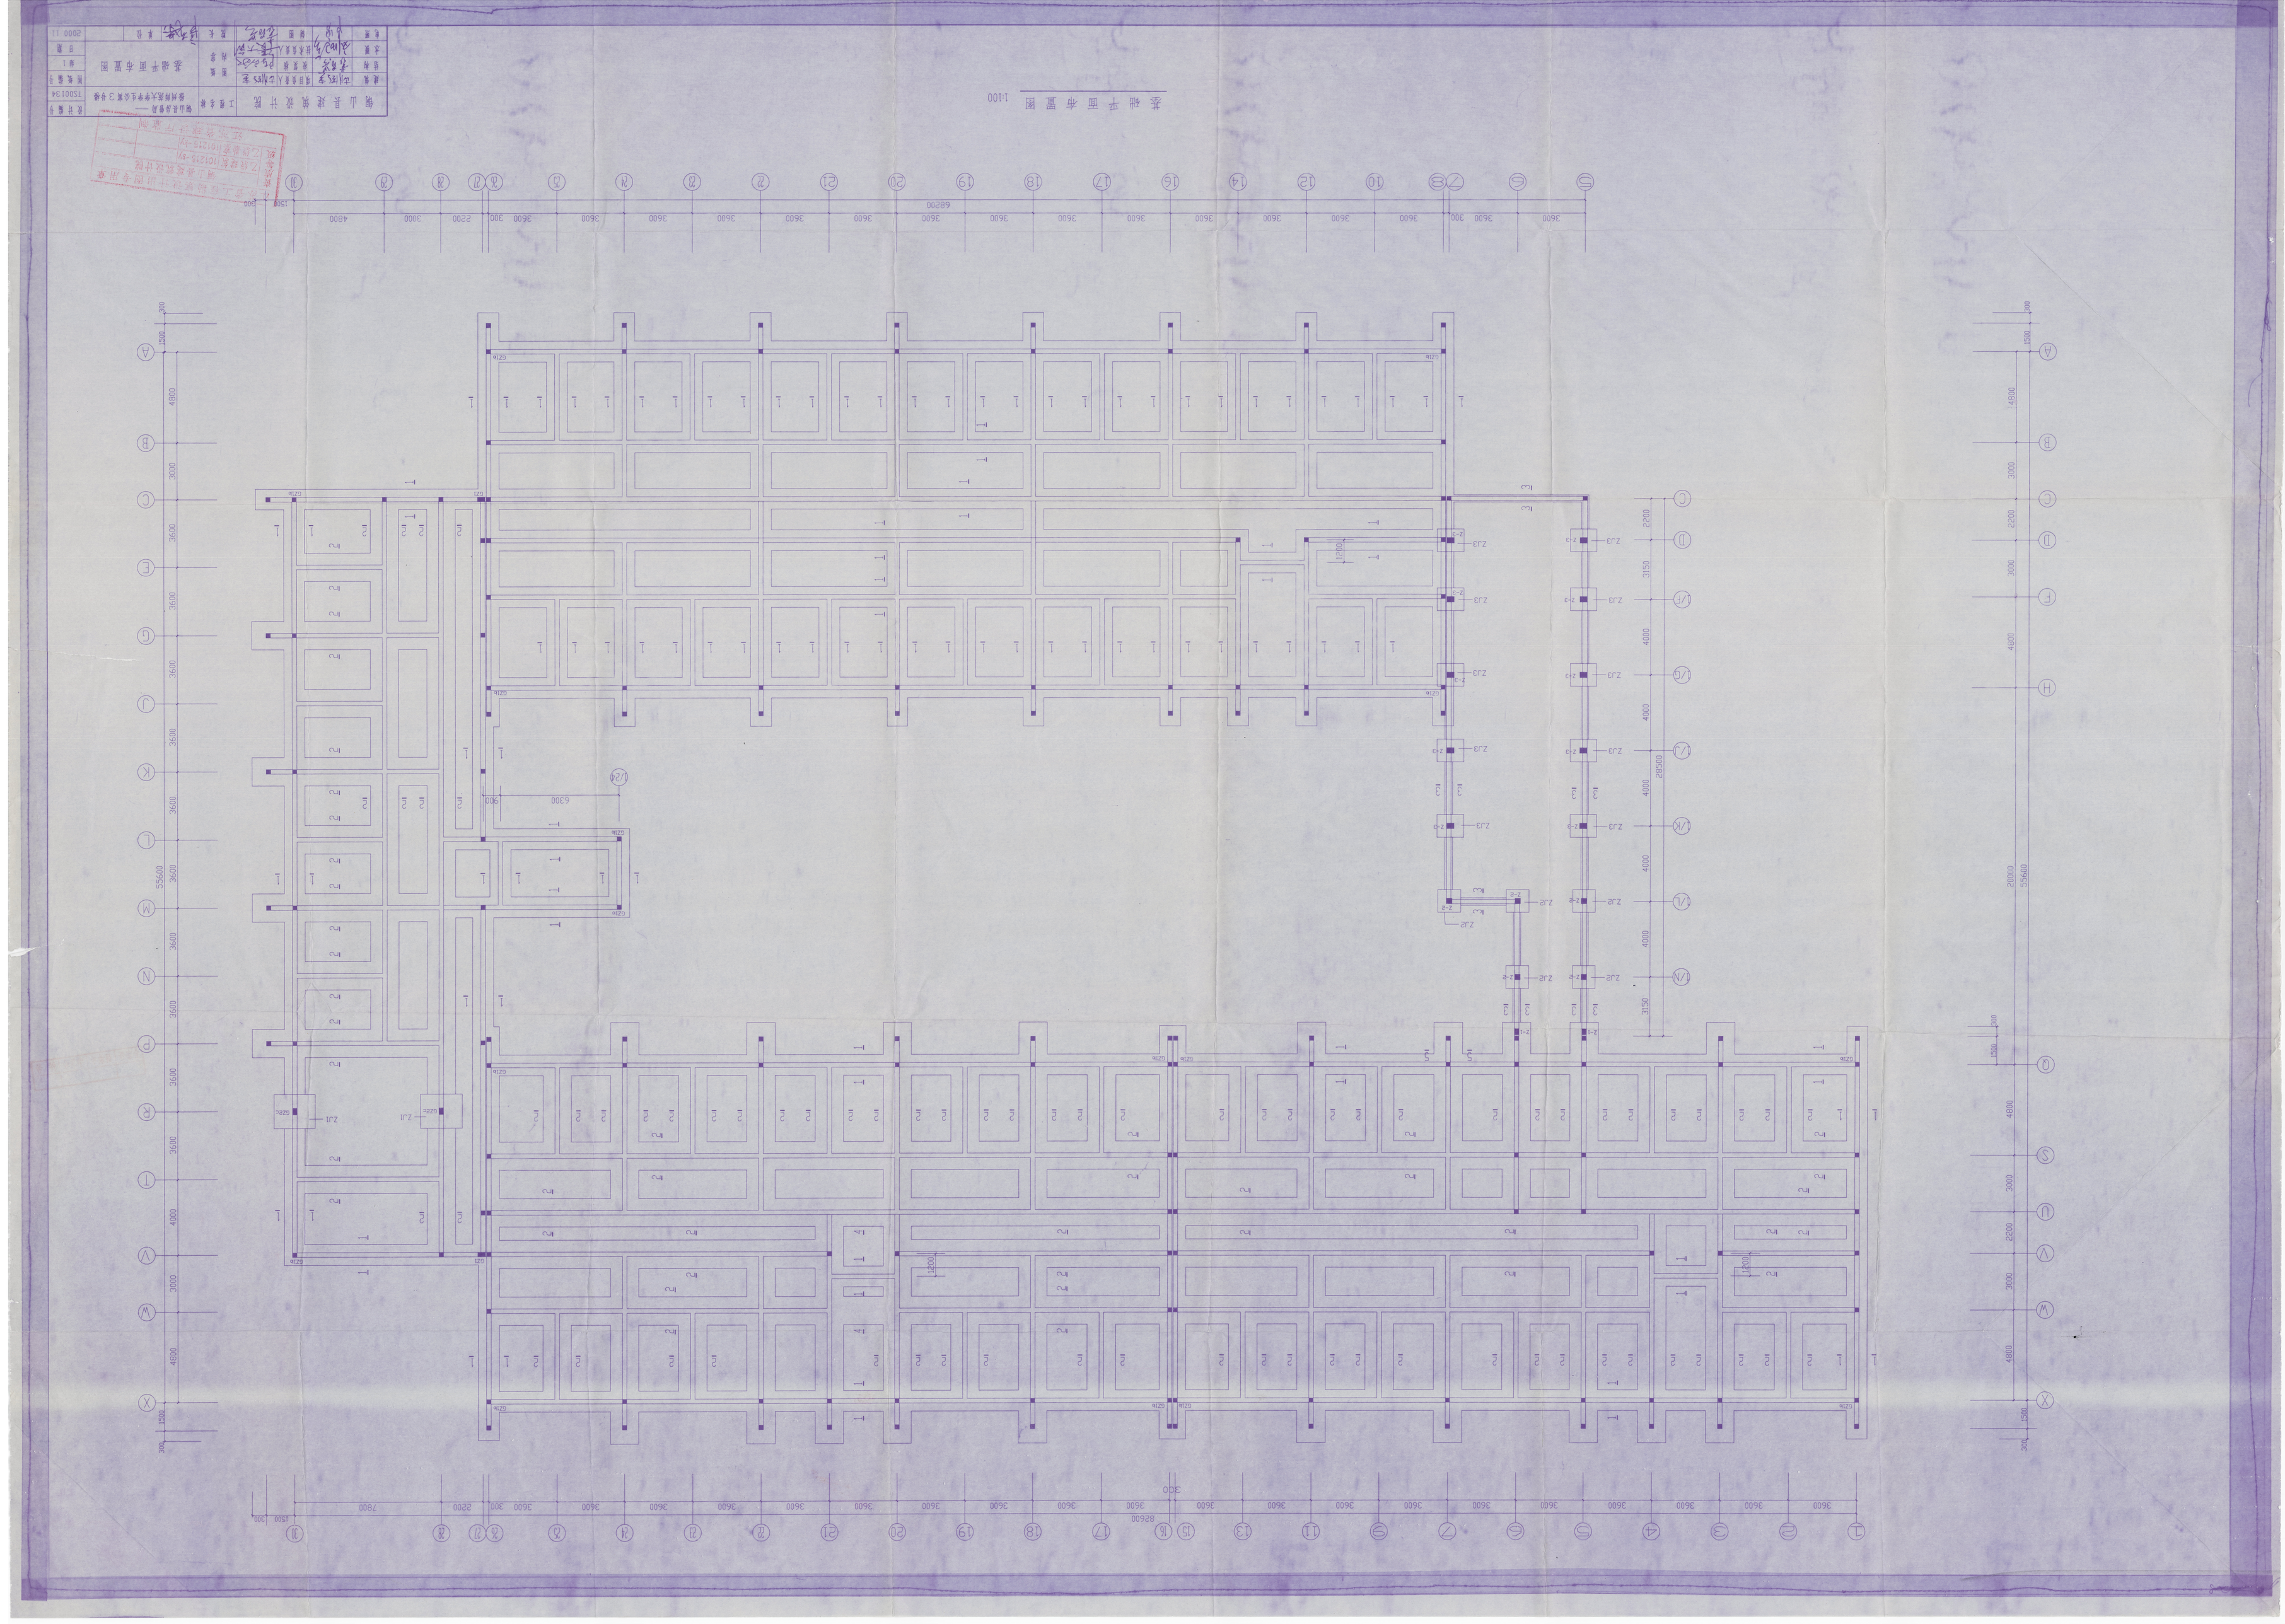
基础平面布置图
1:100