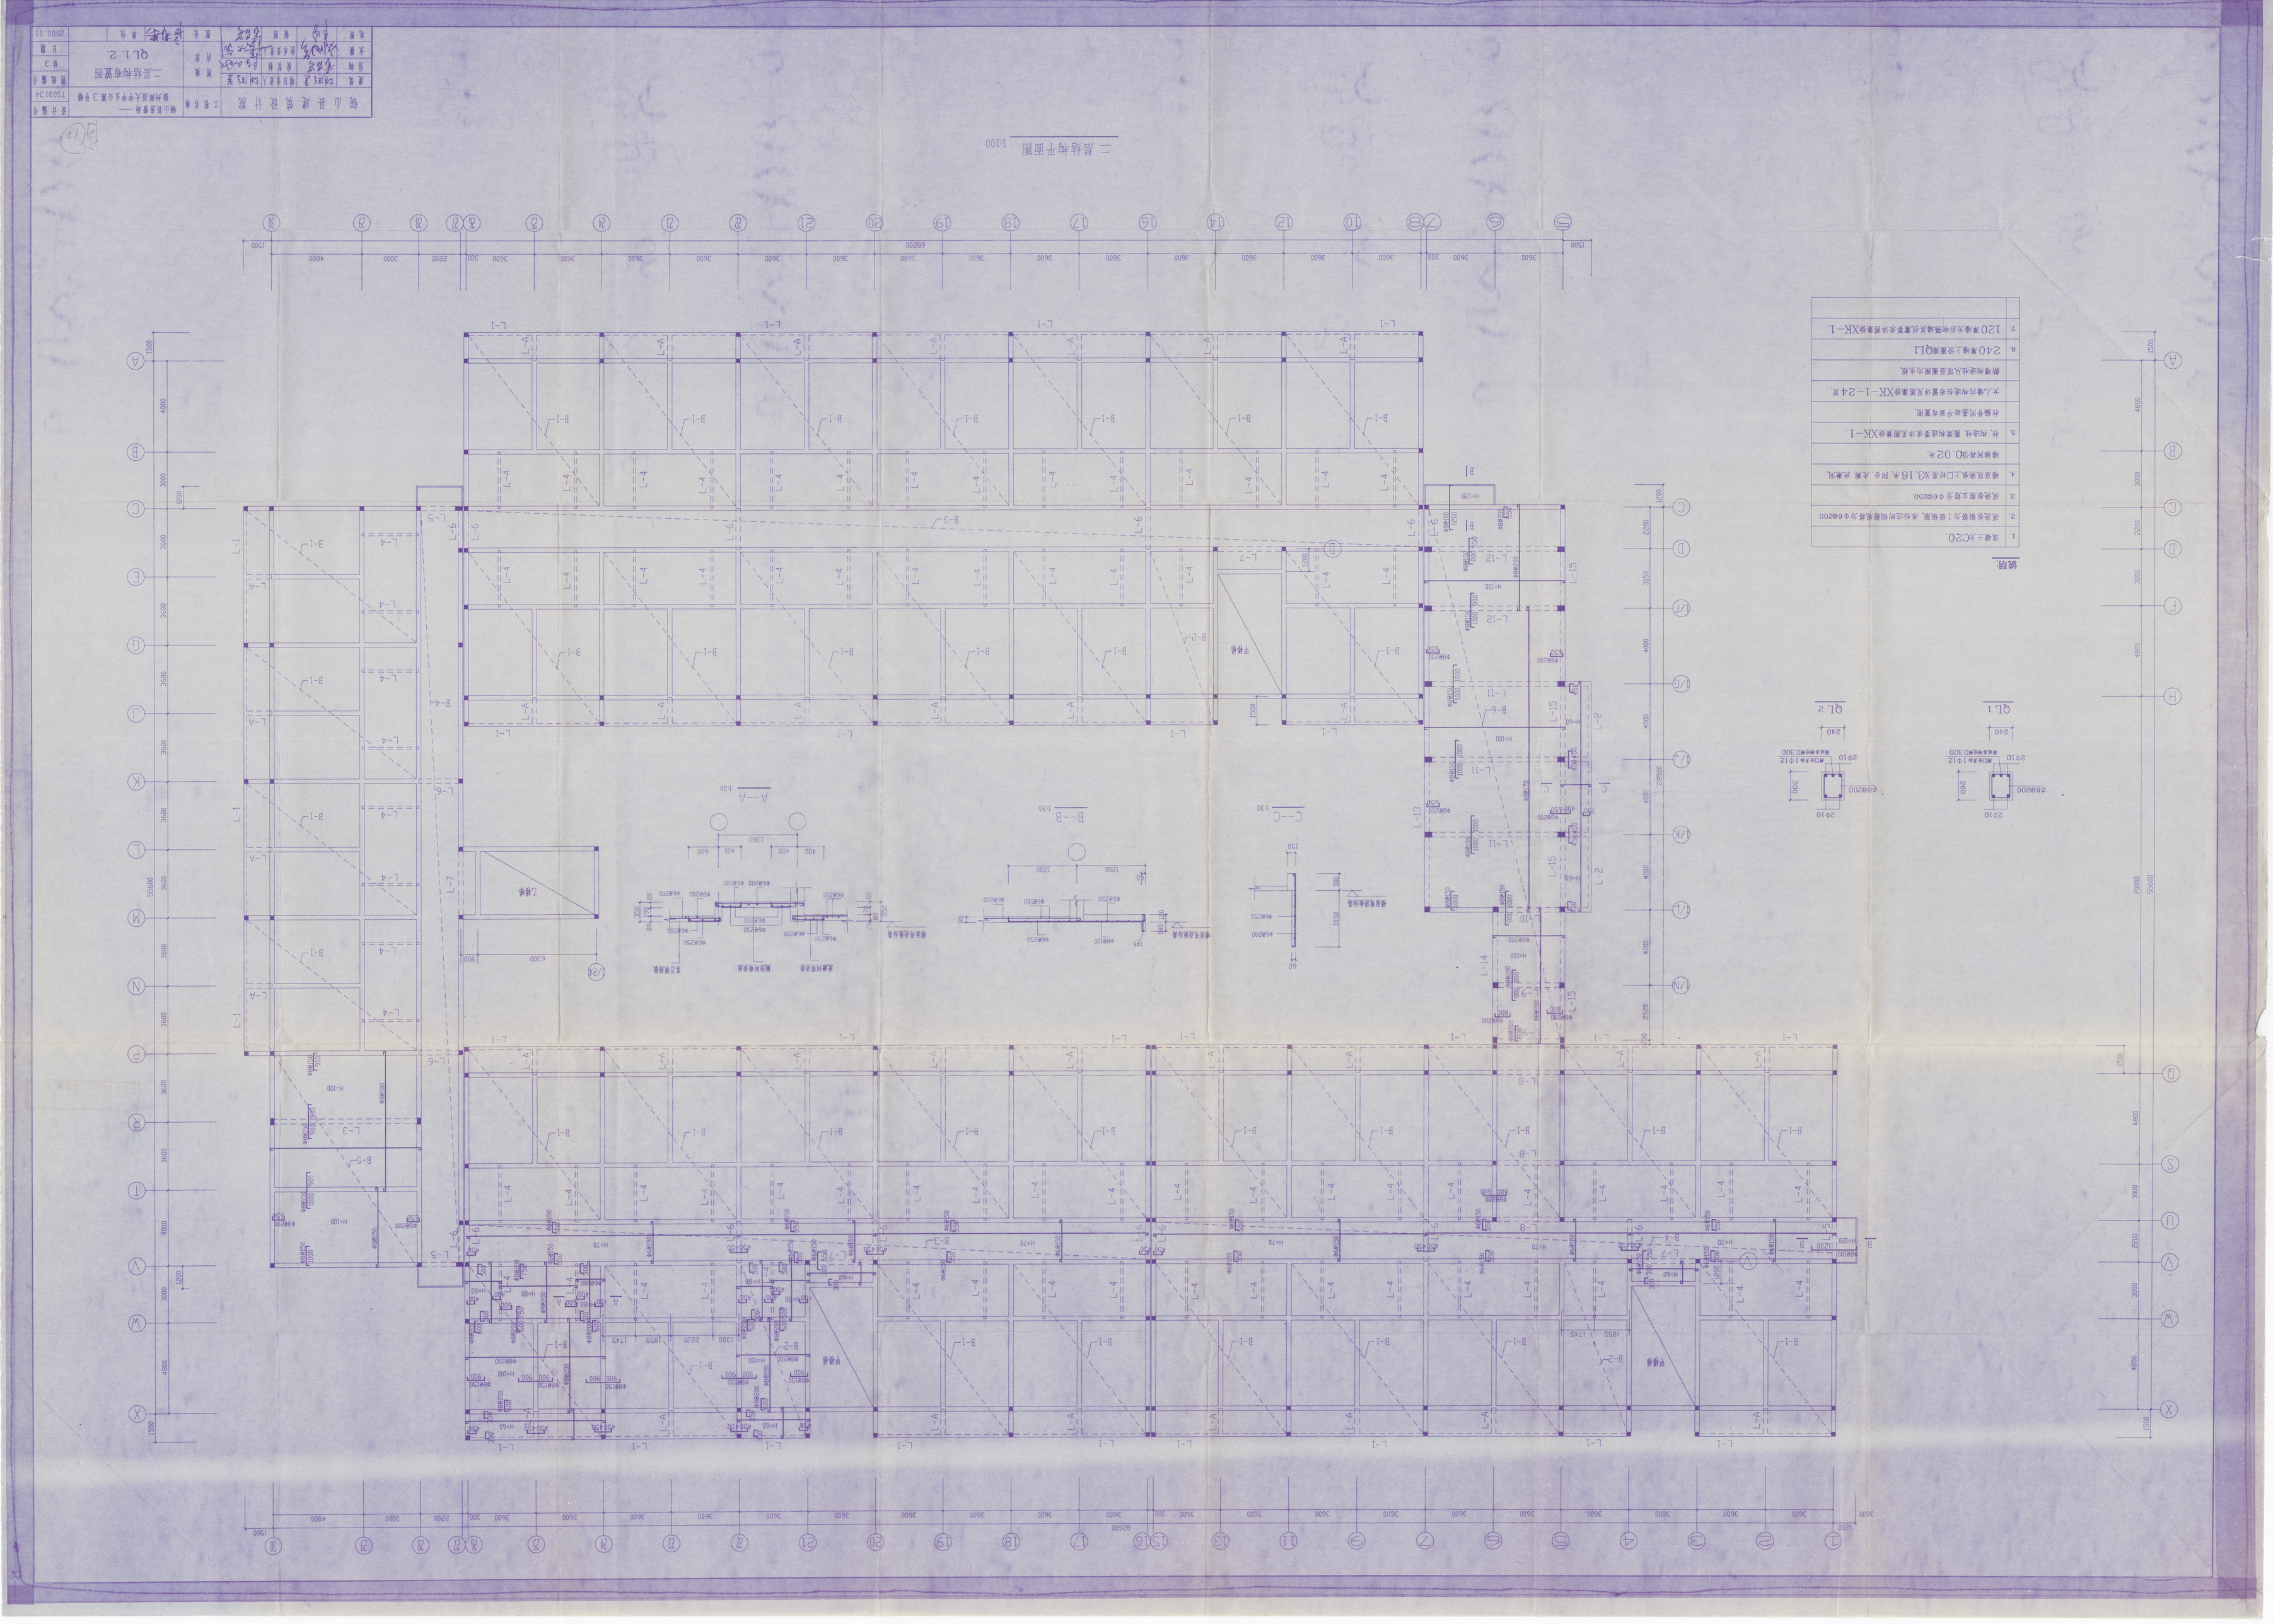
二层结构平面图 1:100
说明:
1. 混凝土为C20.
2. 混凝板筒箱为1级筒箱,未标注的筒箱规格为φ6@200.
3. 混凝板立箱为φ6@250.
4. 楼层混凝土口标高为3.16米,用台,走廊,卫来间.
楼梯间平均0.02米.
5. 柱,构造柱,圈梁构造要求详见图集标XK-1.
柱锁节间基础平面布置图.
大几墙内构造柱布置详见图集标XK-1-24页.
新增构造柱从顶层圈梁内生根.
6. 240厚墙上设圈梁QL1.
7. 120厚墙方后砌隔墙其抗震要求详图集标XK-1.
QL 1
QL 2
A--A
B--B
C--C