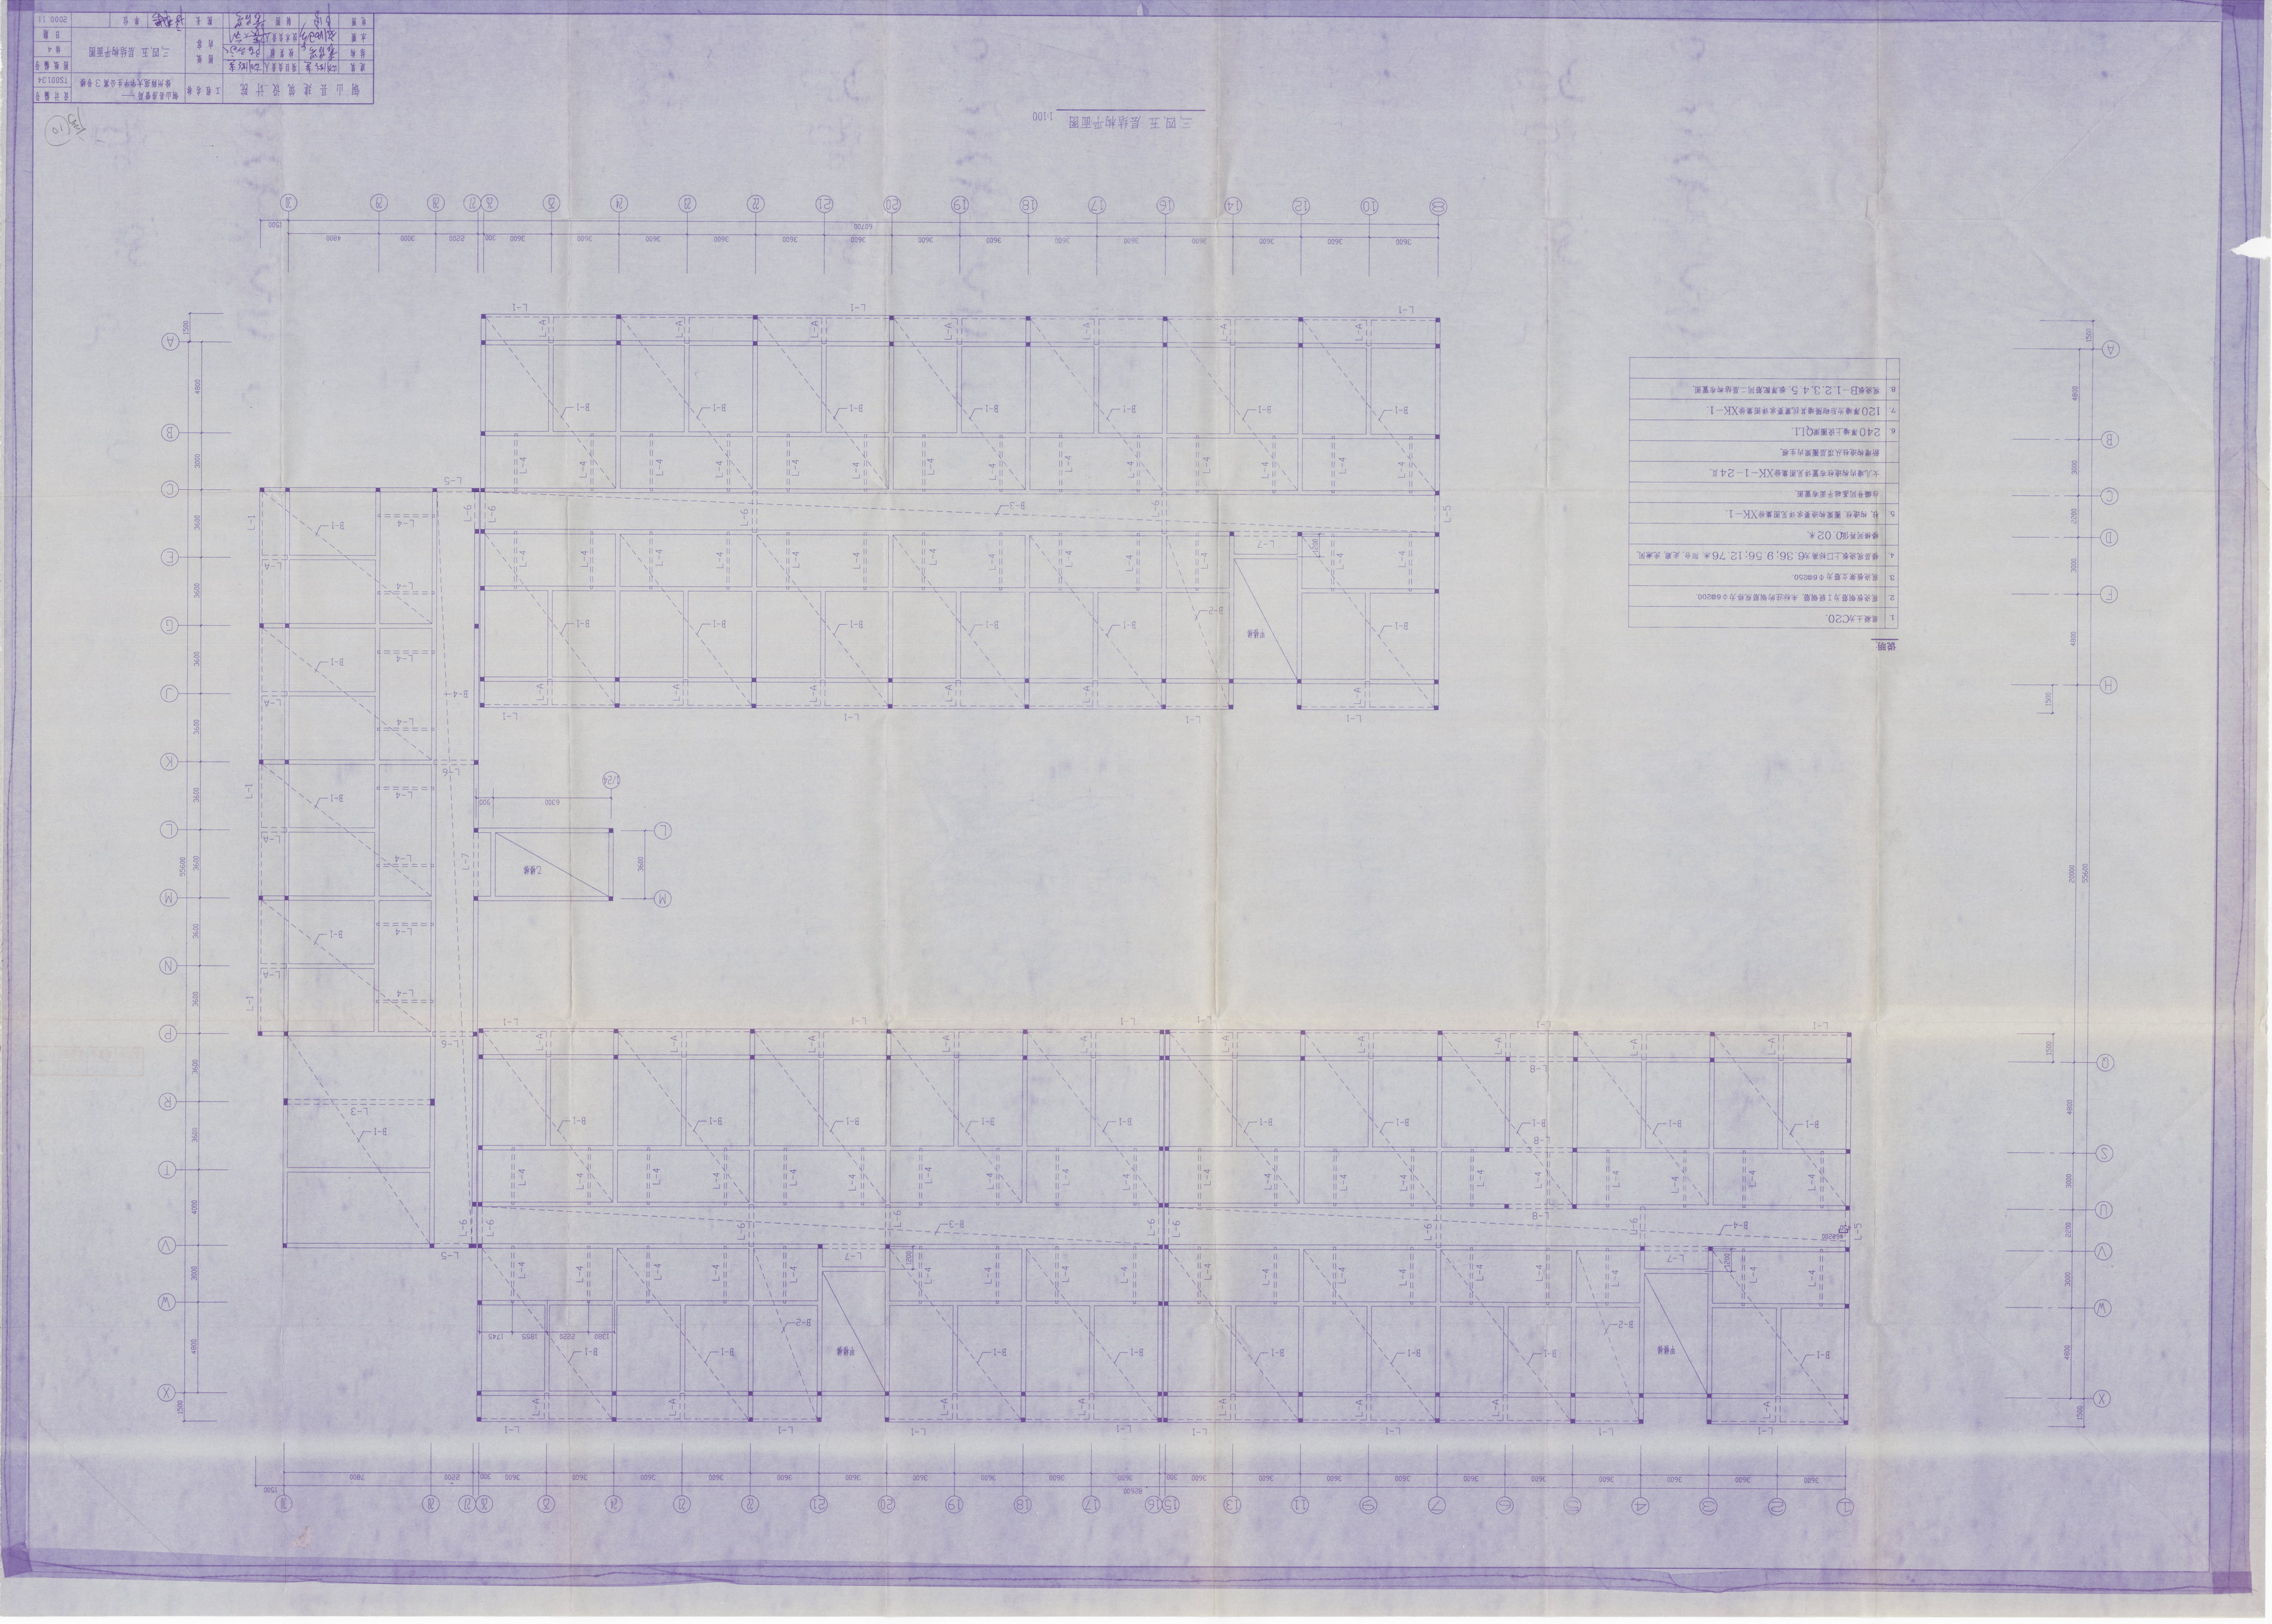

说明:

1. 混凝土为C20.
2. 现浇板钢筋为I级钢筋. 未标注的钢筋现浇为Φ6@200.
3. 现浇板厚立筋为Φ6@250.
4. 各层现浇板上口标高为6.36;9.56;12.76米. 阳台, 走廊, 浇厕间.
   各构间平面0.02米.
5. 柱, 构造柱, 圈梁构造要求详见图集标XK-1.
   在编号同类梁平面布置图.
   大几墙内构造柱布置详见图集标XK-1-24页.
   所增构造柱从顶层圈梁内生根.
6. 240厚墙上浇圈梁QL1.
7. 120厚墙上后砌隔墙其抗震要求详图集标XK-1.
8. 现浇板B-1,2,3,4,5,板厚配筋同二层结构布置图.