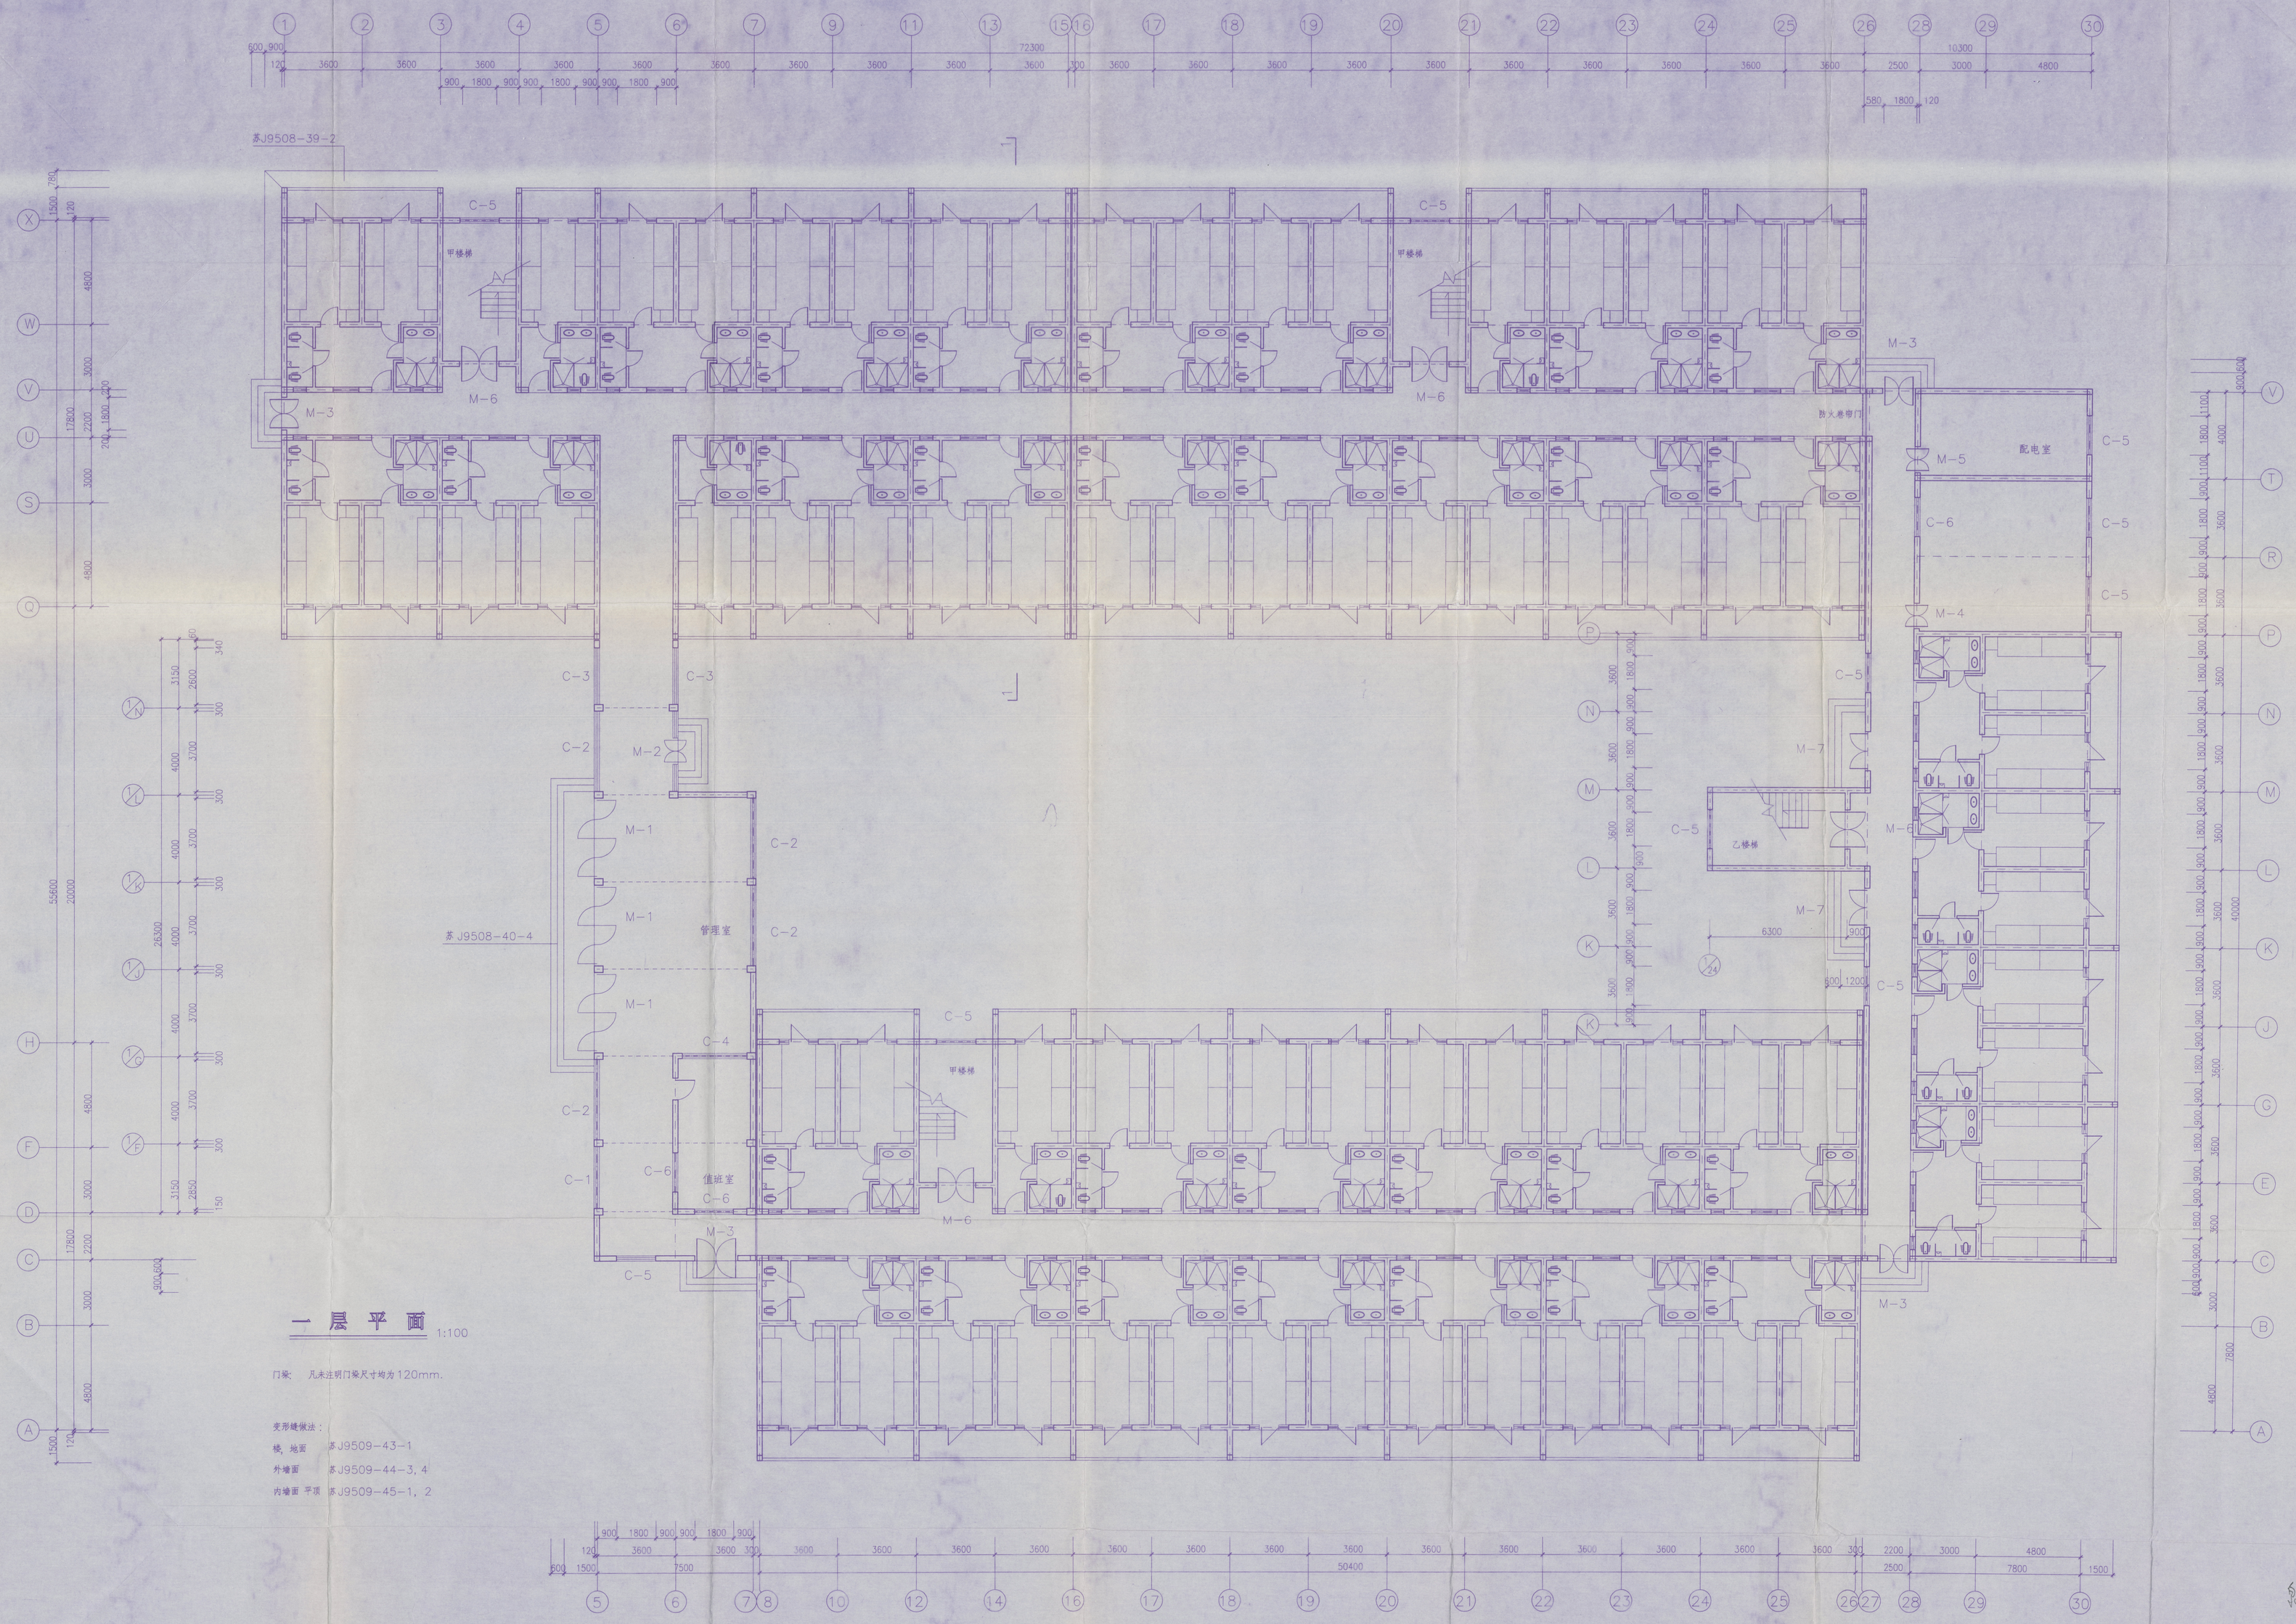

一层平面 1:100

门梁：凡未注明门梁尺寸均为120mm.

变形缝做法：

楼，地面 苏J9509-43-1

外墙面 苏J9509-44-3, 4

内墙面 平顶 苏J9509-45-1, 2

铜山县建筑设计院				工程名称	铜山县房管局—徐州师范大学学生公寓3#楼	设计编号 TS00134
建筑	胡桂龙	项目负责人	胡桂龙	图纸内容	一层平面	图纸编号 建2
结构	袁昌兴	校复核	陈云鹏			日期
水暖	刘旭海	技术负责人	袁昌兴			
电照	白明	制图		院长	李[illegible] 单位	

泉南20-22#