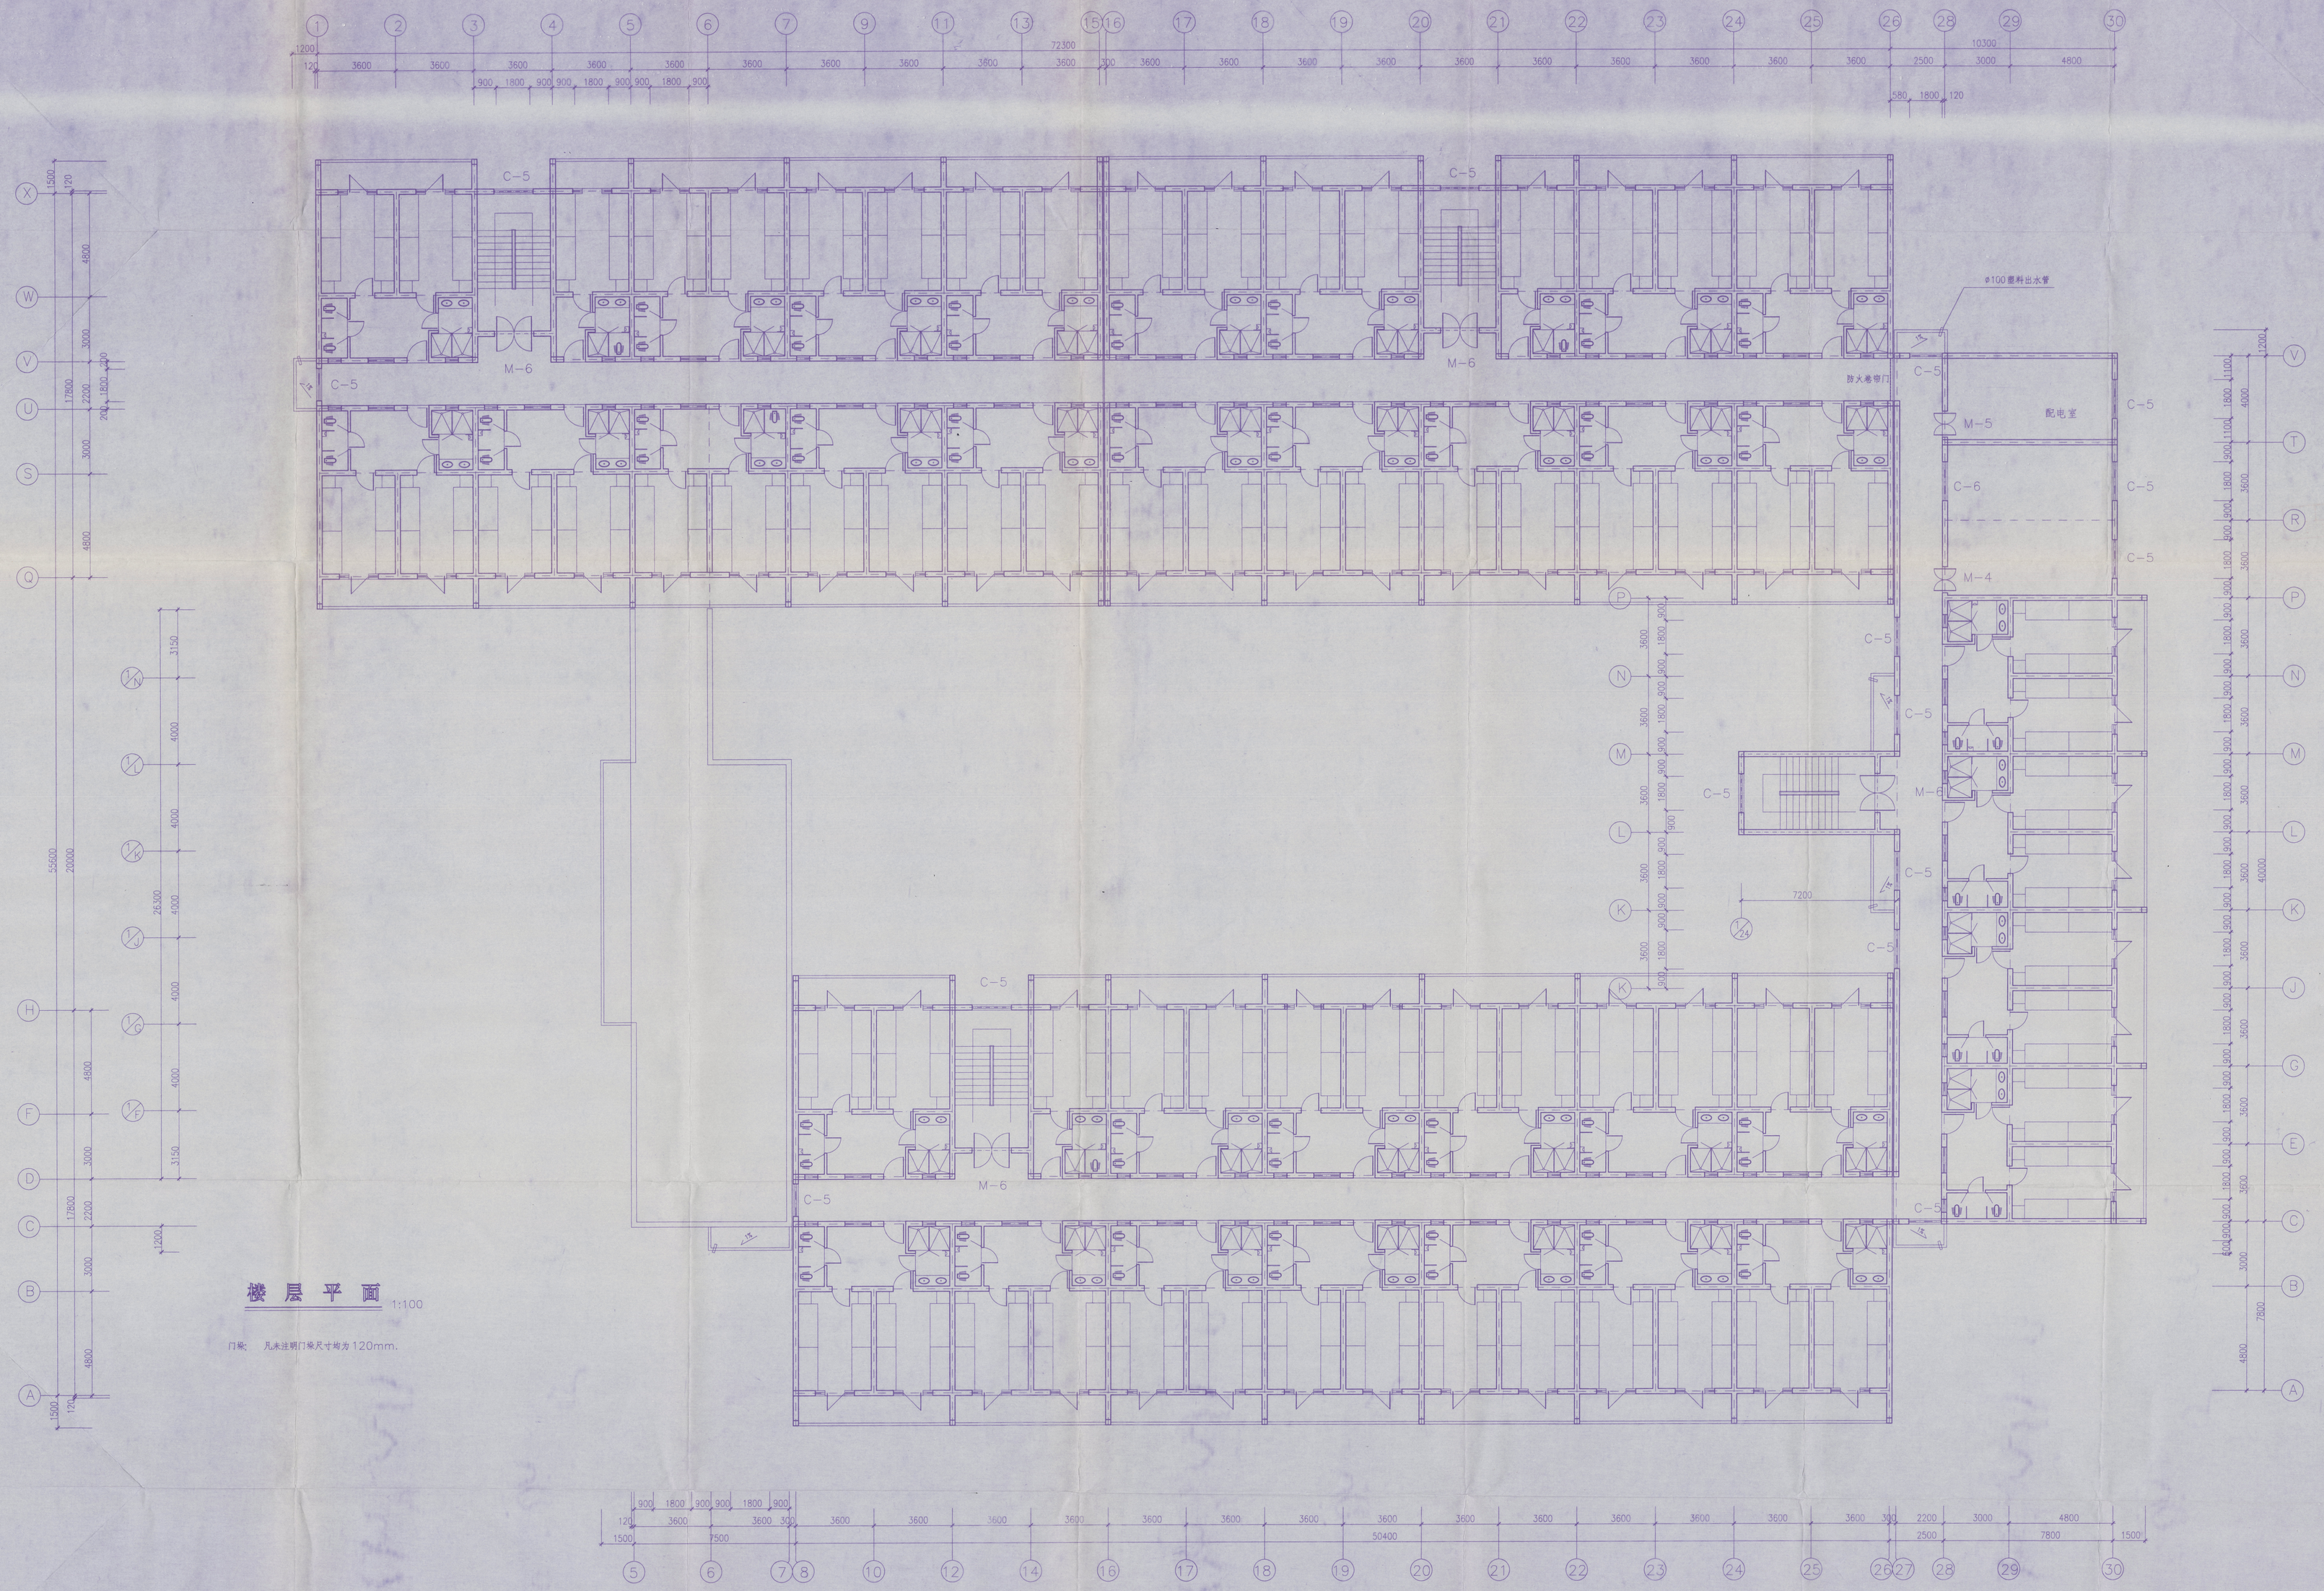

楼层平面 1:100

门垛：凡未注明门垛尺寸均为120mm.

铜山县建筑设计院		工程名称	铜山县房管局—徐州师范大学学生公寓3#楼	设计编号	TS00134
建筑	胡[illegible]	项目负责人	胡[illegible]	图纸内容	楼层平面	图纸编号	建3
结构	袁[illegible]	校复核	陈[illegible]			日期	
水暖	刘[illegible]	技术负责人	张[illegible]				
电照	[illegible]	制图		院长	[illegible]	单位	