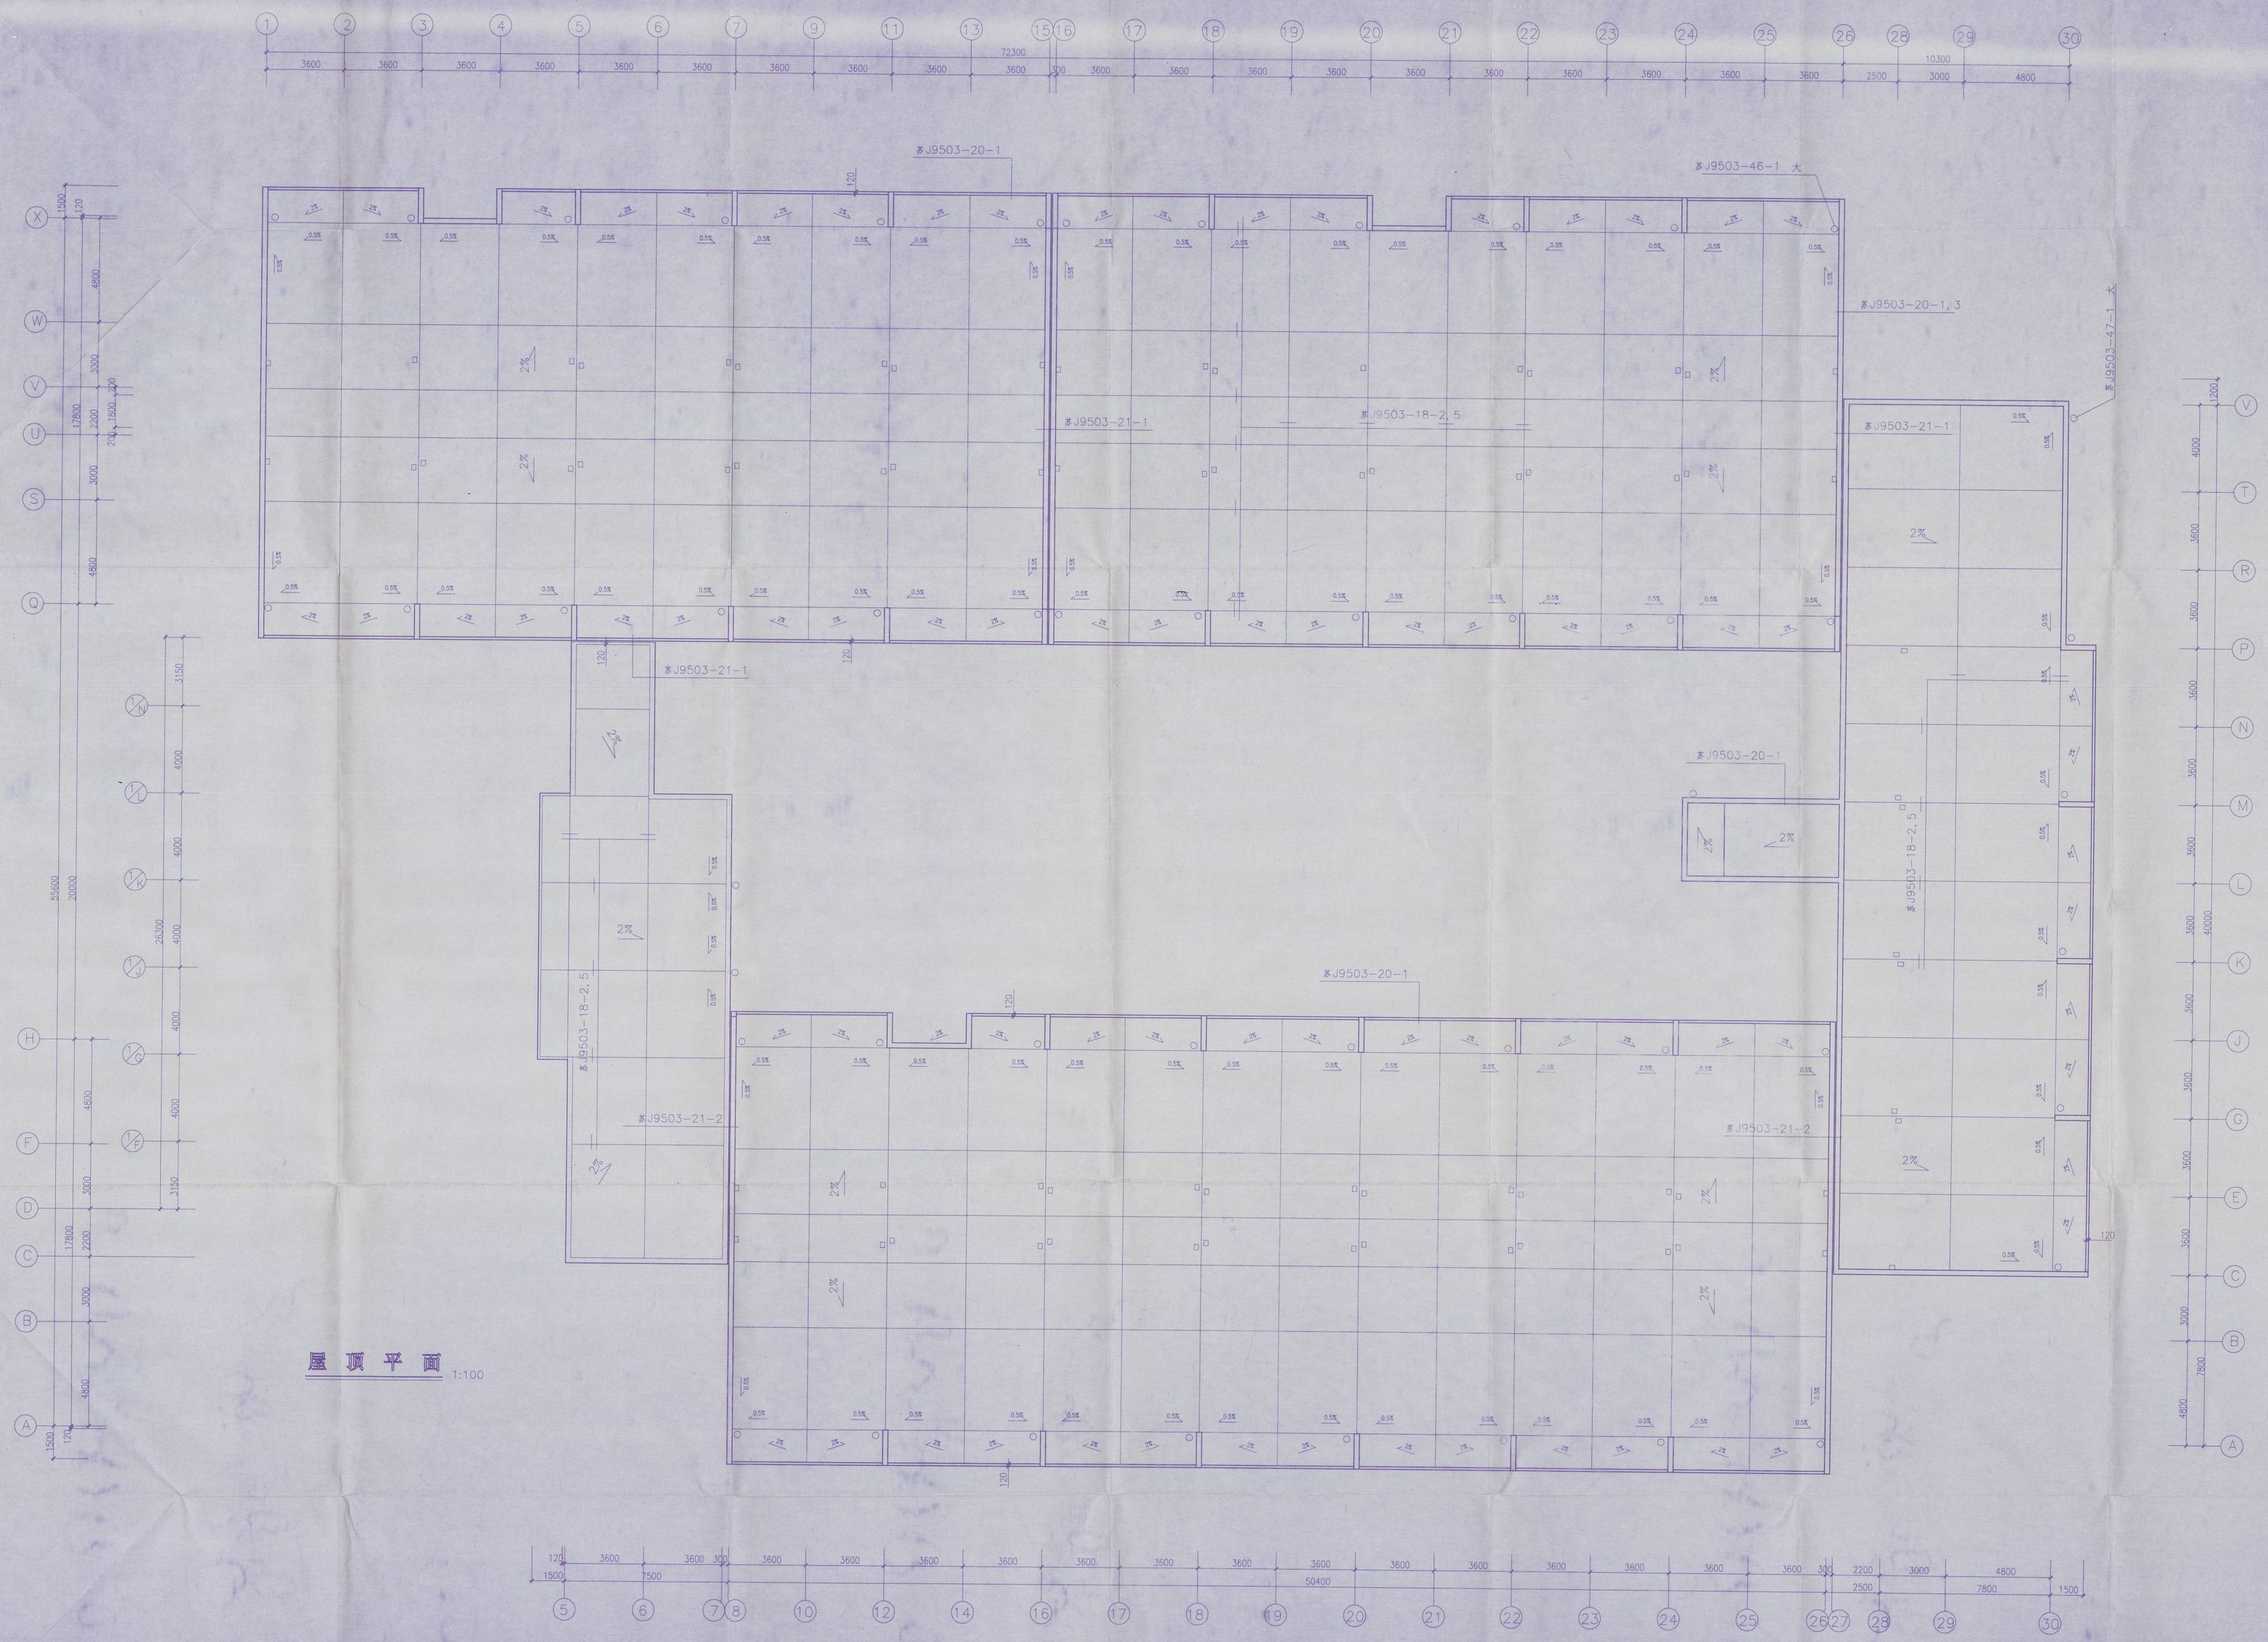

屋顶平面 1:100

铜山县建筑设计院				工程名称	铜山县房管局—徐州师范大学学生公寓3#楼	设计编号 TS00134
建筑	胡[illegible]	项目负责人	胡[illegible]	图纸内容	屋顶平面	图纸编号 建4
结构	[illegible]	校复核	[illegible]			
水暖	[illegible]	技术负责人	[illegible]			日期
电照	[illegible]	制图		院长	[illegible] 单位	