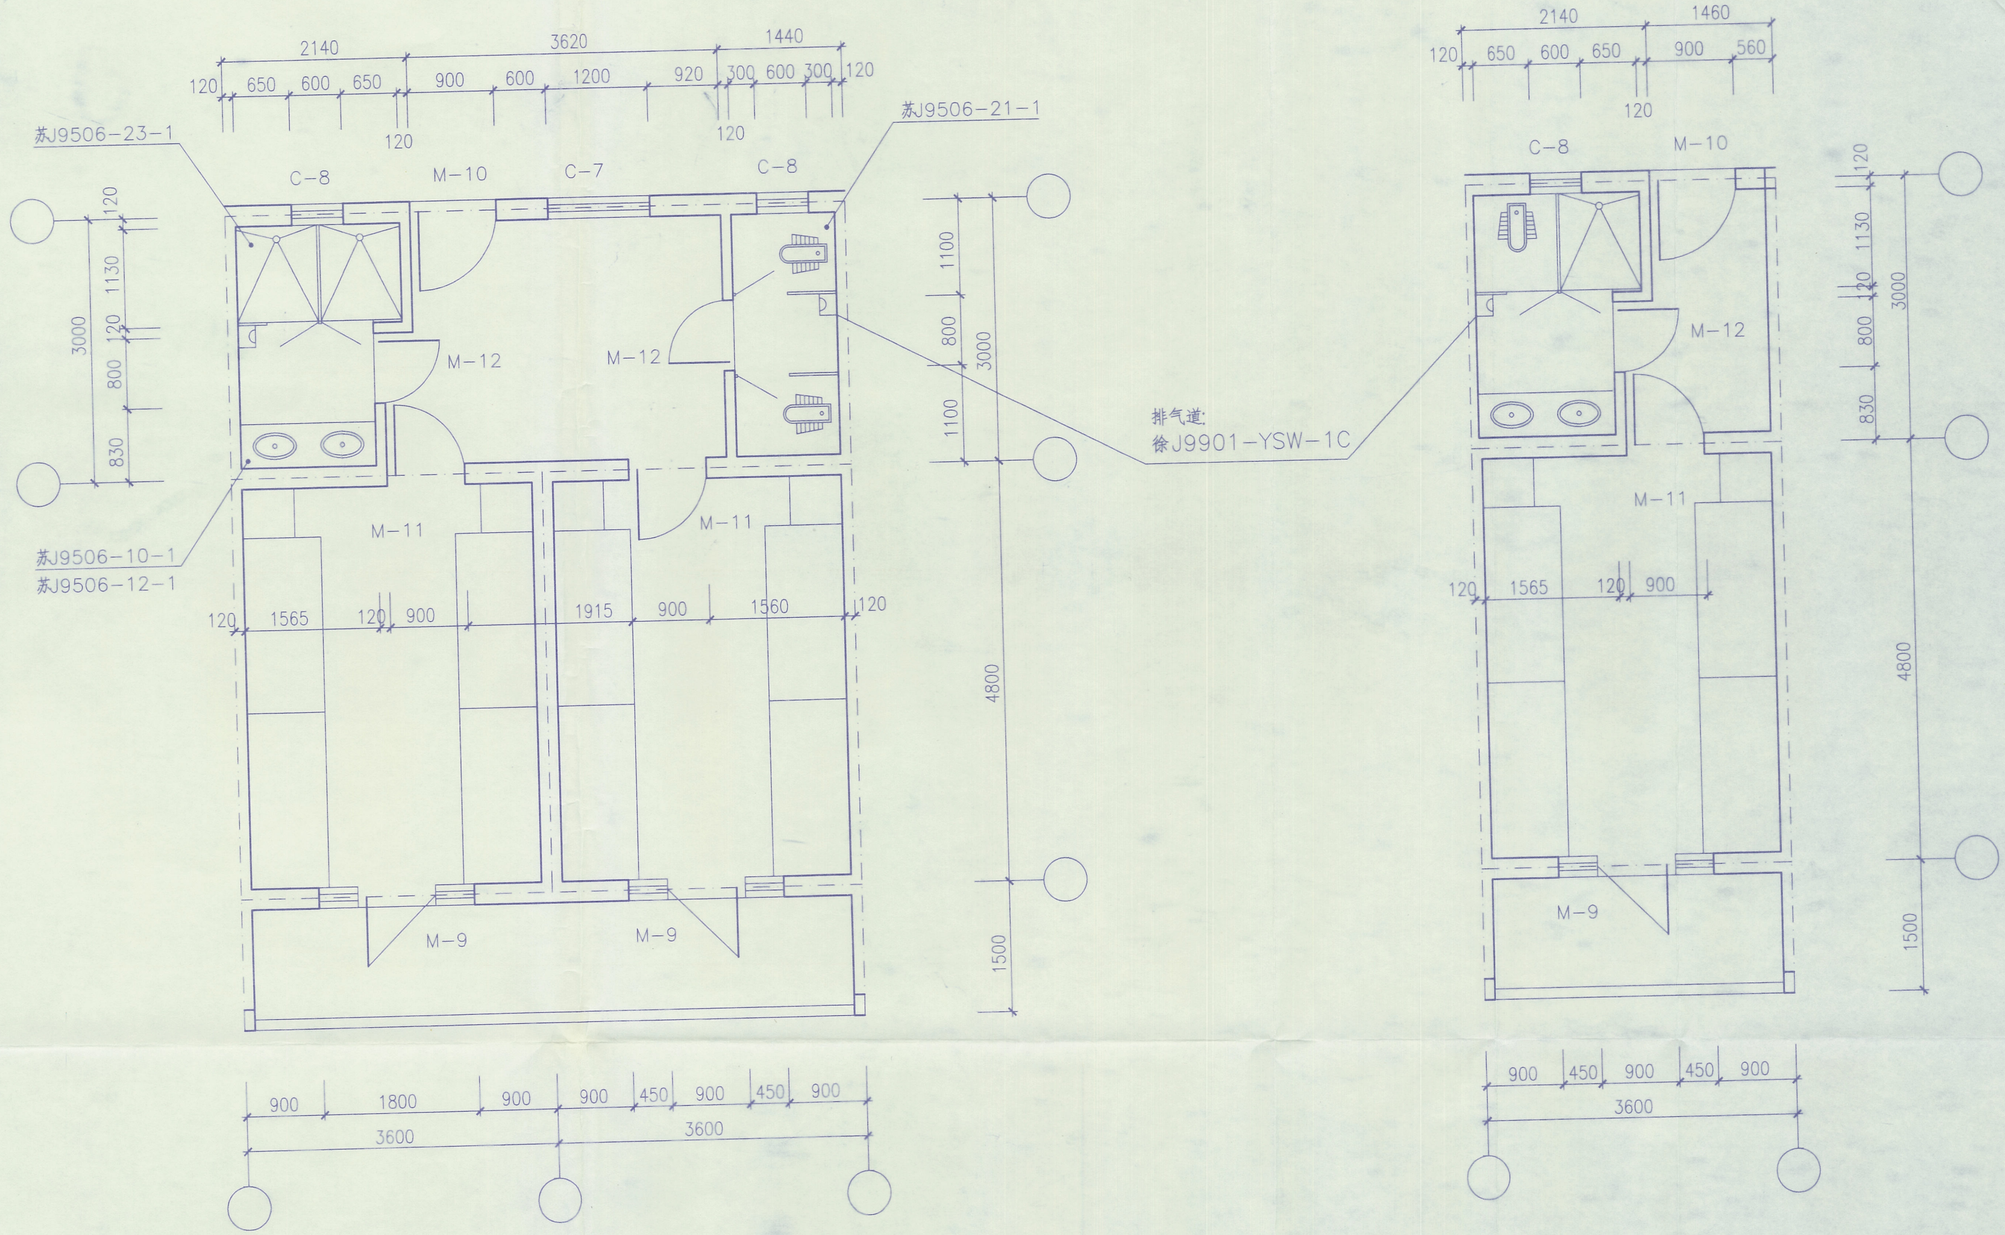

铜山县建筑设计院				工程名称	铜山县房管局—徐州师范大学学生公寓 3# 楼	设计编号 TS00134
建筑	[illegible]	项目负责人		图纸内容	房间大样	图纸编号 建8
结构	[illegible]	校复核	[illegible]			日期
水暖	[illegible]	技术负责人	[illegible]			
电照	[illegible]	制图		院长	[illegible] 单位	